

Département de Maine-et-Loire

# Commune de Saint-Jean-des-Mauvrets

Place de la Mairie - rue La Fontaine

Cadastre : Section AH

## « Le Clos de La Fontaine »


Échelle : 1/250

## Plan de réservation

Lot n° : 6

Surface : 358 m<sup>2</sup>

Les cotes et surfaces sont données à titre indicatif et ne seront définitives qu'après bornage des lots.

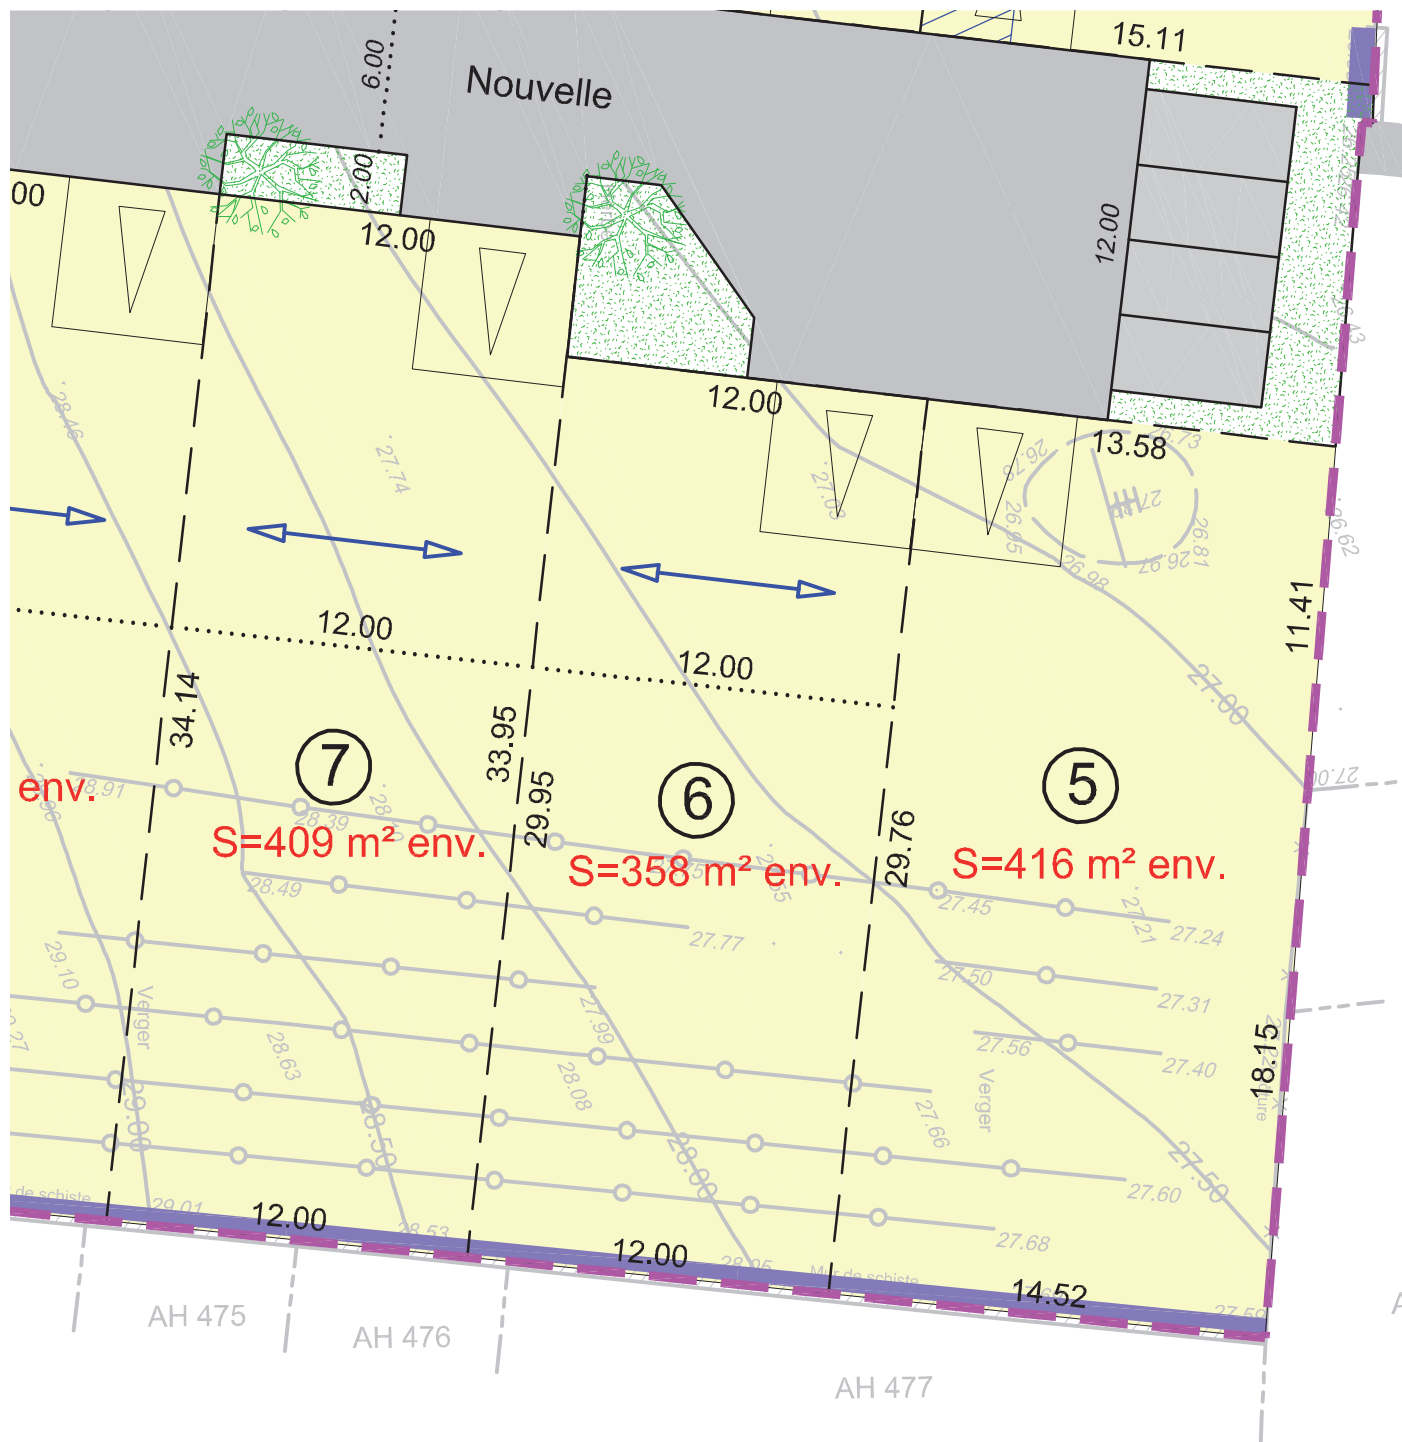

**ALIA Immobilier**  
140 Avenue Victor Chatenay  
49100 Angers  
**02 41 19 00 58**  
[www.alia-immobilier.com](http://www.alia-immobilier.com)



4 Quai des Carmes CS.62257  
49022 - ANGERS Cedex 02  
Tél: 02.41.720.720  
Fax: 02.41.87.13.33  
E-mail: [geometre@branchereau.fr](mailto:geometre@branchereau.fr)