


« Le Clos de La Fontaine »

Échelle : 1/250

Plan de réservation

Lot n° : 7
Surface : 409 m²

Les cotes et surfaces sont données à titre indicatif et ne seront définitives qu'après bornage des lots.

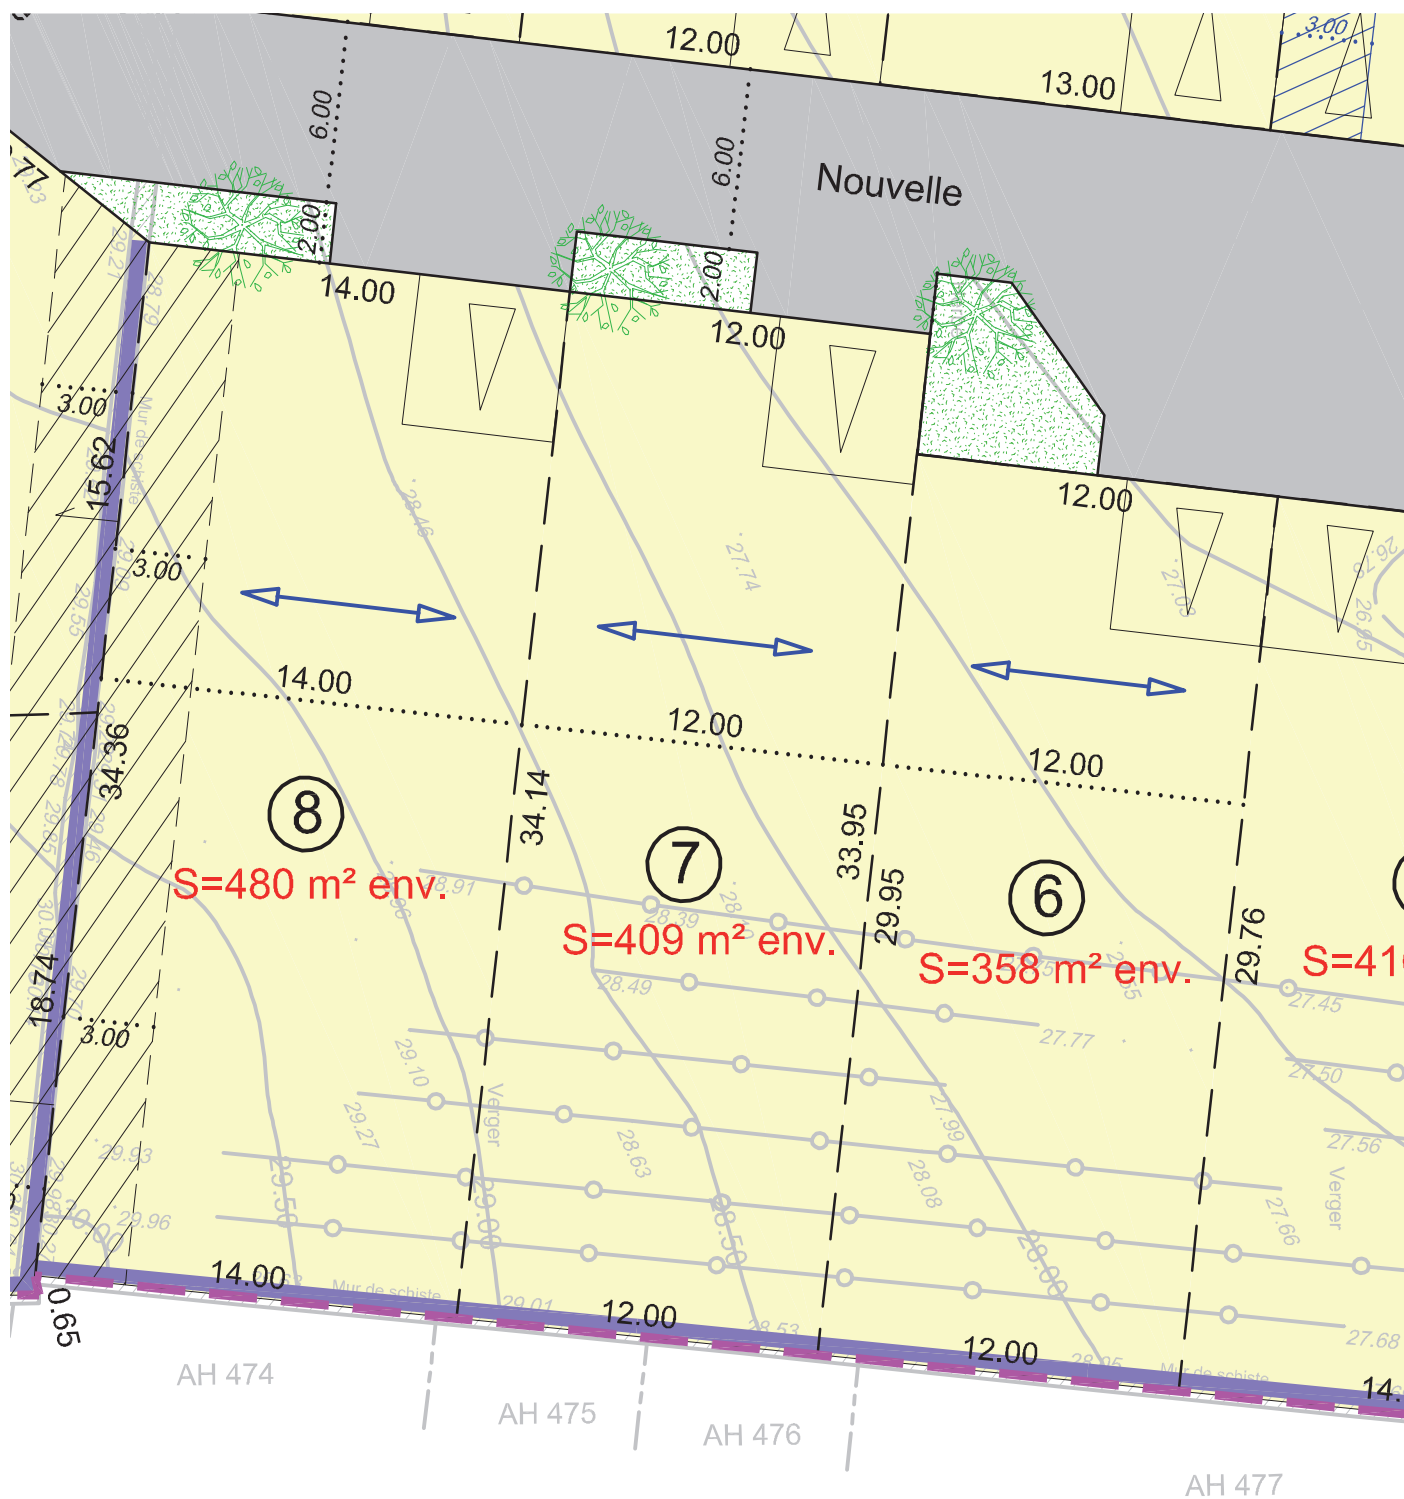

ALIA Immobilier
140 Avenue Victor Chatenay
49100 Angers
02 41 19 00 58
www.alia-immobilier.com



4 Quai des Carmes CS.62257
49022 - ANGERS Cedex 02
Tél: 02.41.720.720
Fax:02.41.87.13.33
E-mail:geometre@branchereau.fr