


# COMMUNE DE ECHIRE

## Lotissement "FIEF COUTANT II"



CADASTRE Section AM  
 Numéro 365

### PLAN DE VENTE Lot n°14

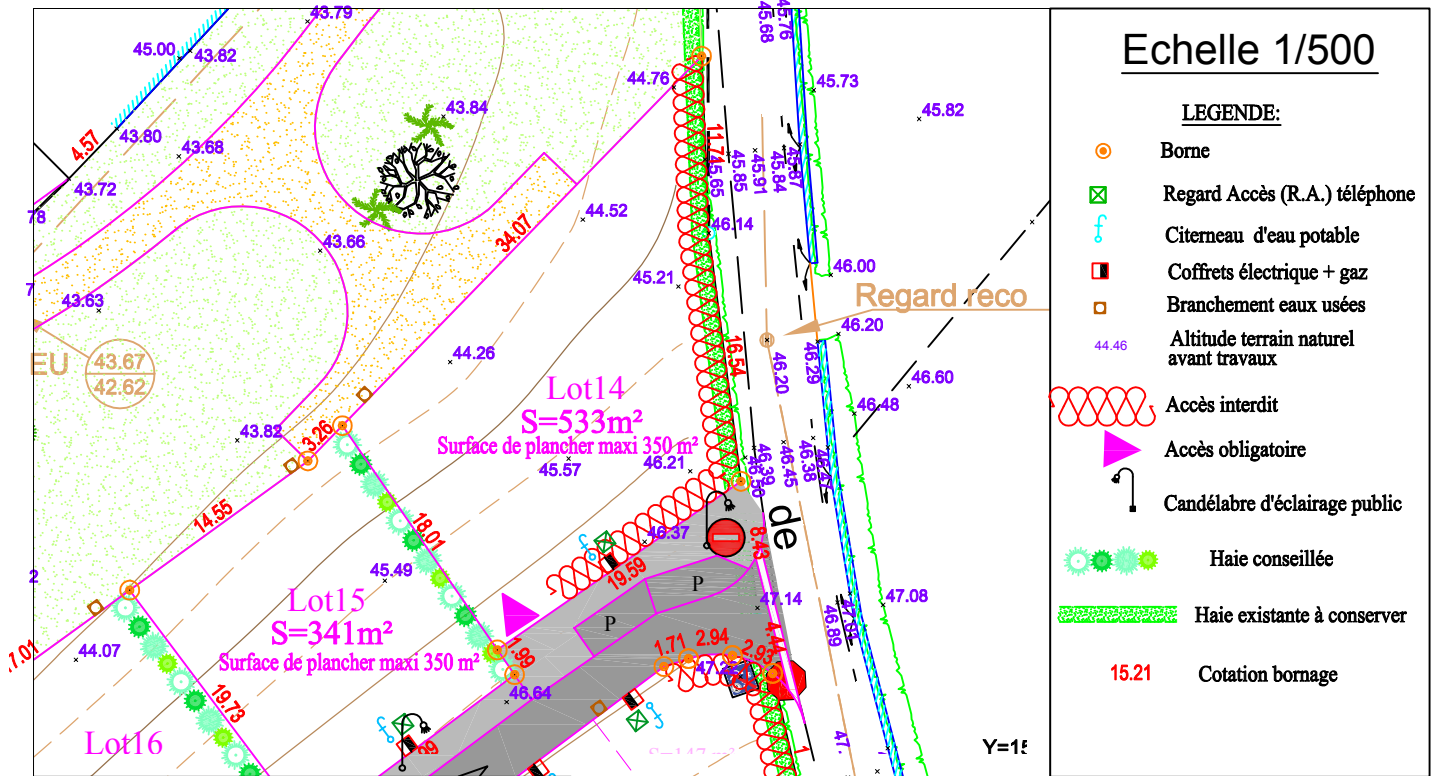

La position exacte des différents branchements sera vérifiée sur place avant la réalisation du projet de construction. L'adaptation de la construction au terrain sera étudiée en tenant compte du niveau et de la position de la voie nouvelle ainsi que des réseaux créés.

### Plan d'ensemble

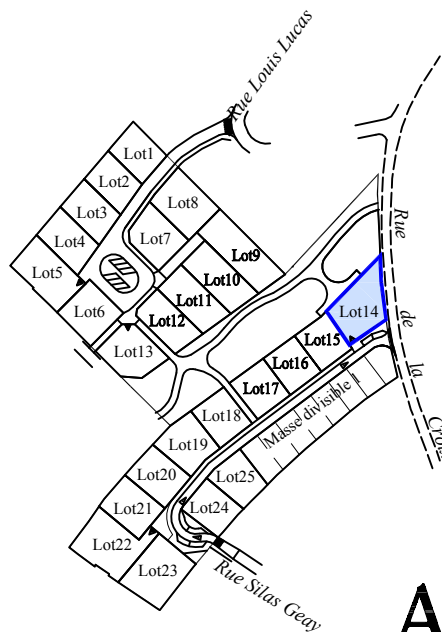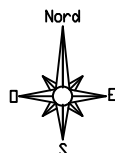

Ref: 14-0115

20/04/2017



Résidence JADE  
 4 Rue Ernest Pérochon - 79000 NIORT  
 Tél. 05 49 17 24 90 / niort@airegeo.fr