


COMMUNE DE ECHIRE

Lotissement "FIEF COUTANT II"

CADASTRE Section AM



Numéro 373

PLAN DE VENTE Lot n°22

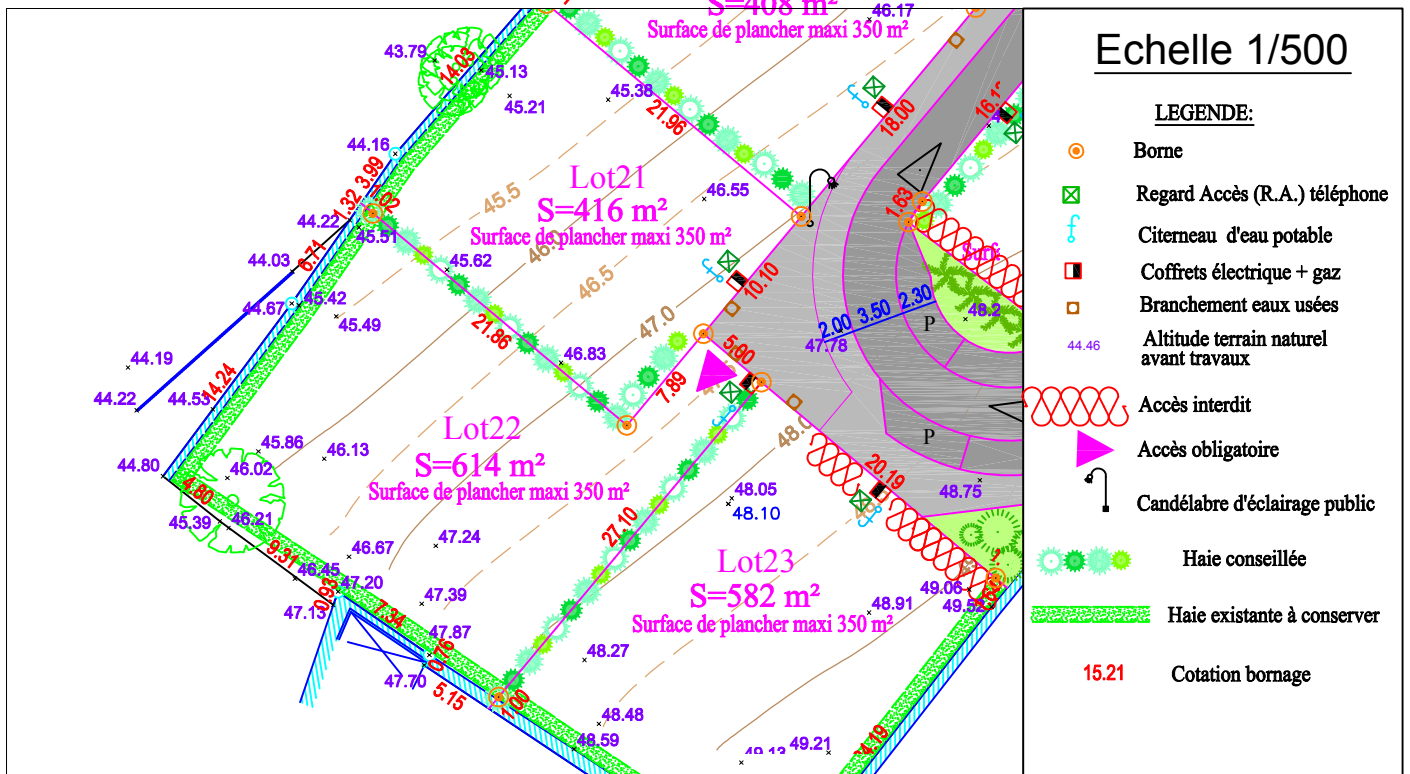

La position exacte des différents branchements sera vérifiée sur place avant la réalisation du projet de construction. L'adaptation de la construction au terrain sera étudiée en tenant compte du niveau et de la position de la voie nouvelle ainsi que des réseaux créés.

Plan d'ensemble

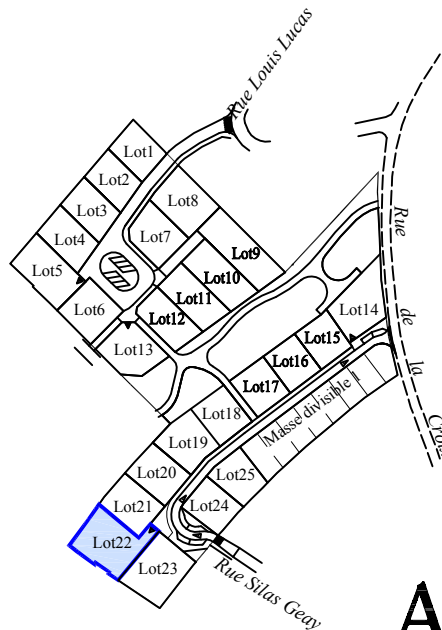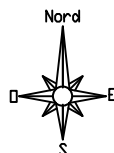

AIR & GEO
Aménagement Ingénierie Réalisation
Géomètres-Experts-Fonciers

Résidence JADE
4 Rue Ernest Pérochon - 79000 NIORT
Tél. 05 49 17 24 90 / niort@airegeo.fr

Ref: 14-0115

20/04/2017

