


COMMUNE DE ECHIRE

Lotissement "FIEF COUTANT II"

CADASTRE Section AM
Numéro 357

PLAN DE VENTE Lot n°8

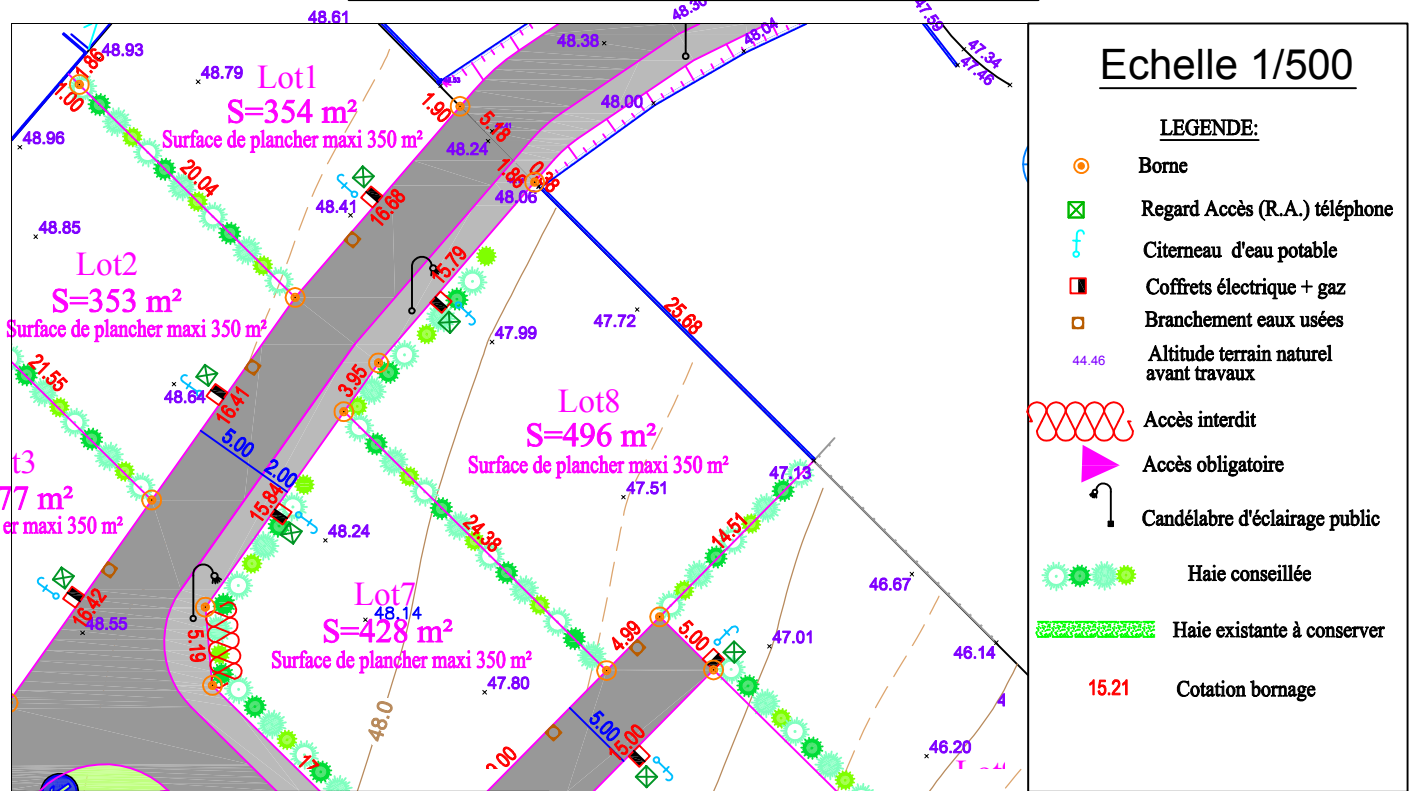



Echelle 1/500

LEGENDE:

- Borne
- Regard Accès (R.A.) téléphone
- Citerneau d'eau potable
- Coffrets électrique + gaz
- Branchement eaux usées
- Altitude terrain naturel avant travaux
- Accès interdit
- Accès obligatoire
- Candélabre d'éclairage public
- Haie conseillée
- Haie existante à conserver
- Cotation bornage

La position exacte des différents branchements sera vérifiée sur place avant la réalisation du projet de construction. L'adaptation de la construction au terrain sera étudiée en tenant compte du niveau et de la position de la voie nouvelle ainsi que des réseaux créés.

Plan d'ensemble

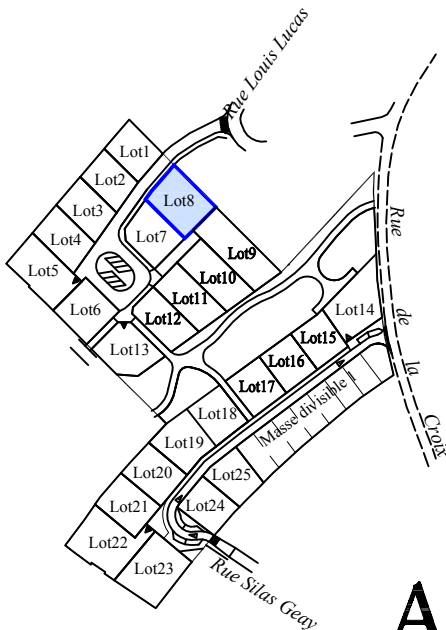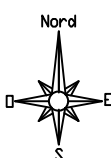

Ref: 14-0115

20/04/2017



Résidence JADE
4 Rue Ernest Pérochon - 79000 NIORT
Tél. 05 49 17 24 90 / niort@airegeo.fr