


COMMUNE DE LA CRECHE

Chemin des Prés

CADASTRE Section XW
Numéro 203

ARTEMIS INVESTISSEMENT
M. COTTENCAU
Le Brouillard
49480 SAINT SYLVAIN D'ANJOU
Tél: 06.22.54.32.42


PLAN DE VENTE Lot n°10

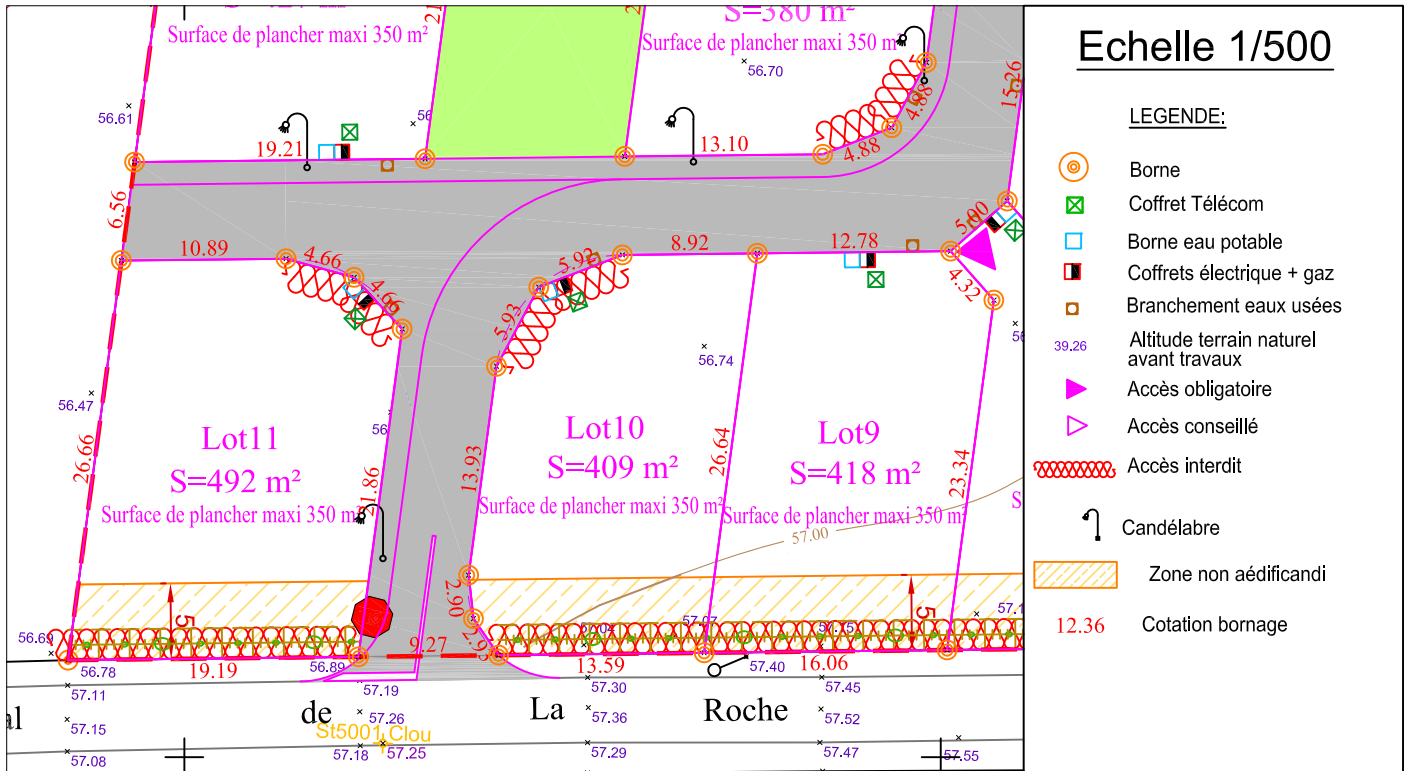

La position exacte des différents branchements sera vérifiée sur place avant la réalisation du projet de construction. L'adaptation de la construction au terrain sera étudiée en tenant compte du niveau et de la position de la voie nouvelle ainsi que des réseaux créés.

Le bornage des lots a été effectué le 30 Novembre 2017

Plan d'ensemble

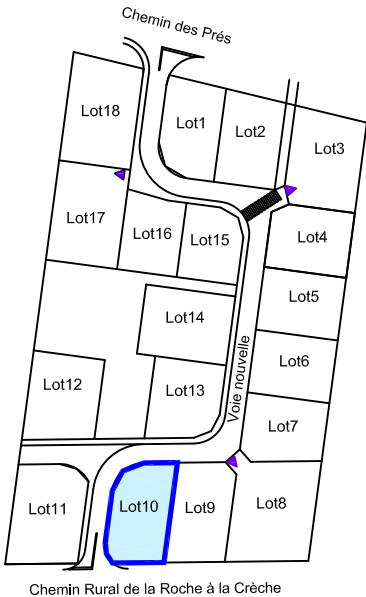

AIR & GEO
Aménagement Ingénierie Réalisation
Géomètres-Experts-Fonciers

Résidence JADE
4 Rue Ernest Pérochon - 79000 NIORT
Tél. 05 49 17 24 90 / niort@airegeo.fr

Ref: Ni.064.2017-170633



02.01.2018