

COMMUNE DE SAINT MICHEL LE CLOUCQ

RUE DE LA BITAUDRIE, RUE DU COLOMBIER

LOTISSEMENT "LA BONNETRIE"


Arrêtés n° LT 852 5607 F0001 et F0002 du 04/08/2007

PLAN DE BORNAGE DU LOT 7

Echelle 1/250

SECTION AH N°279

NIVELLEMENT IGN 69

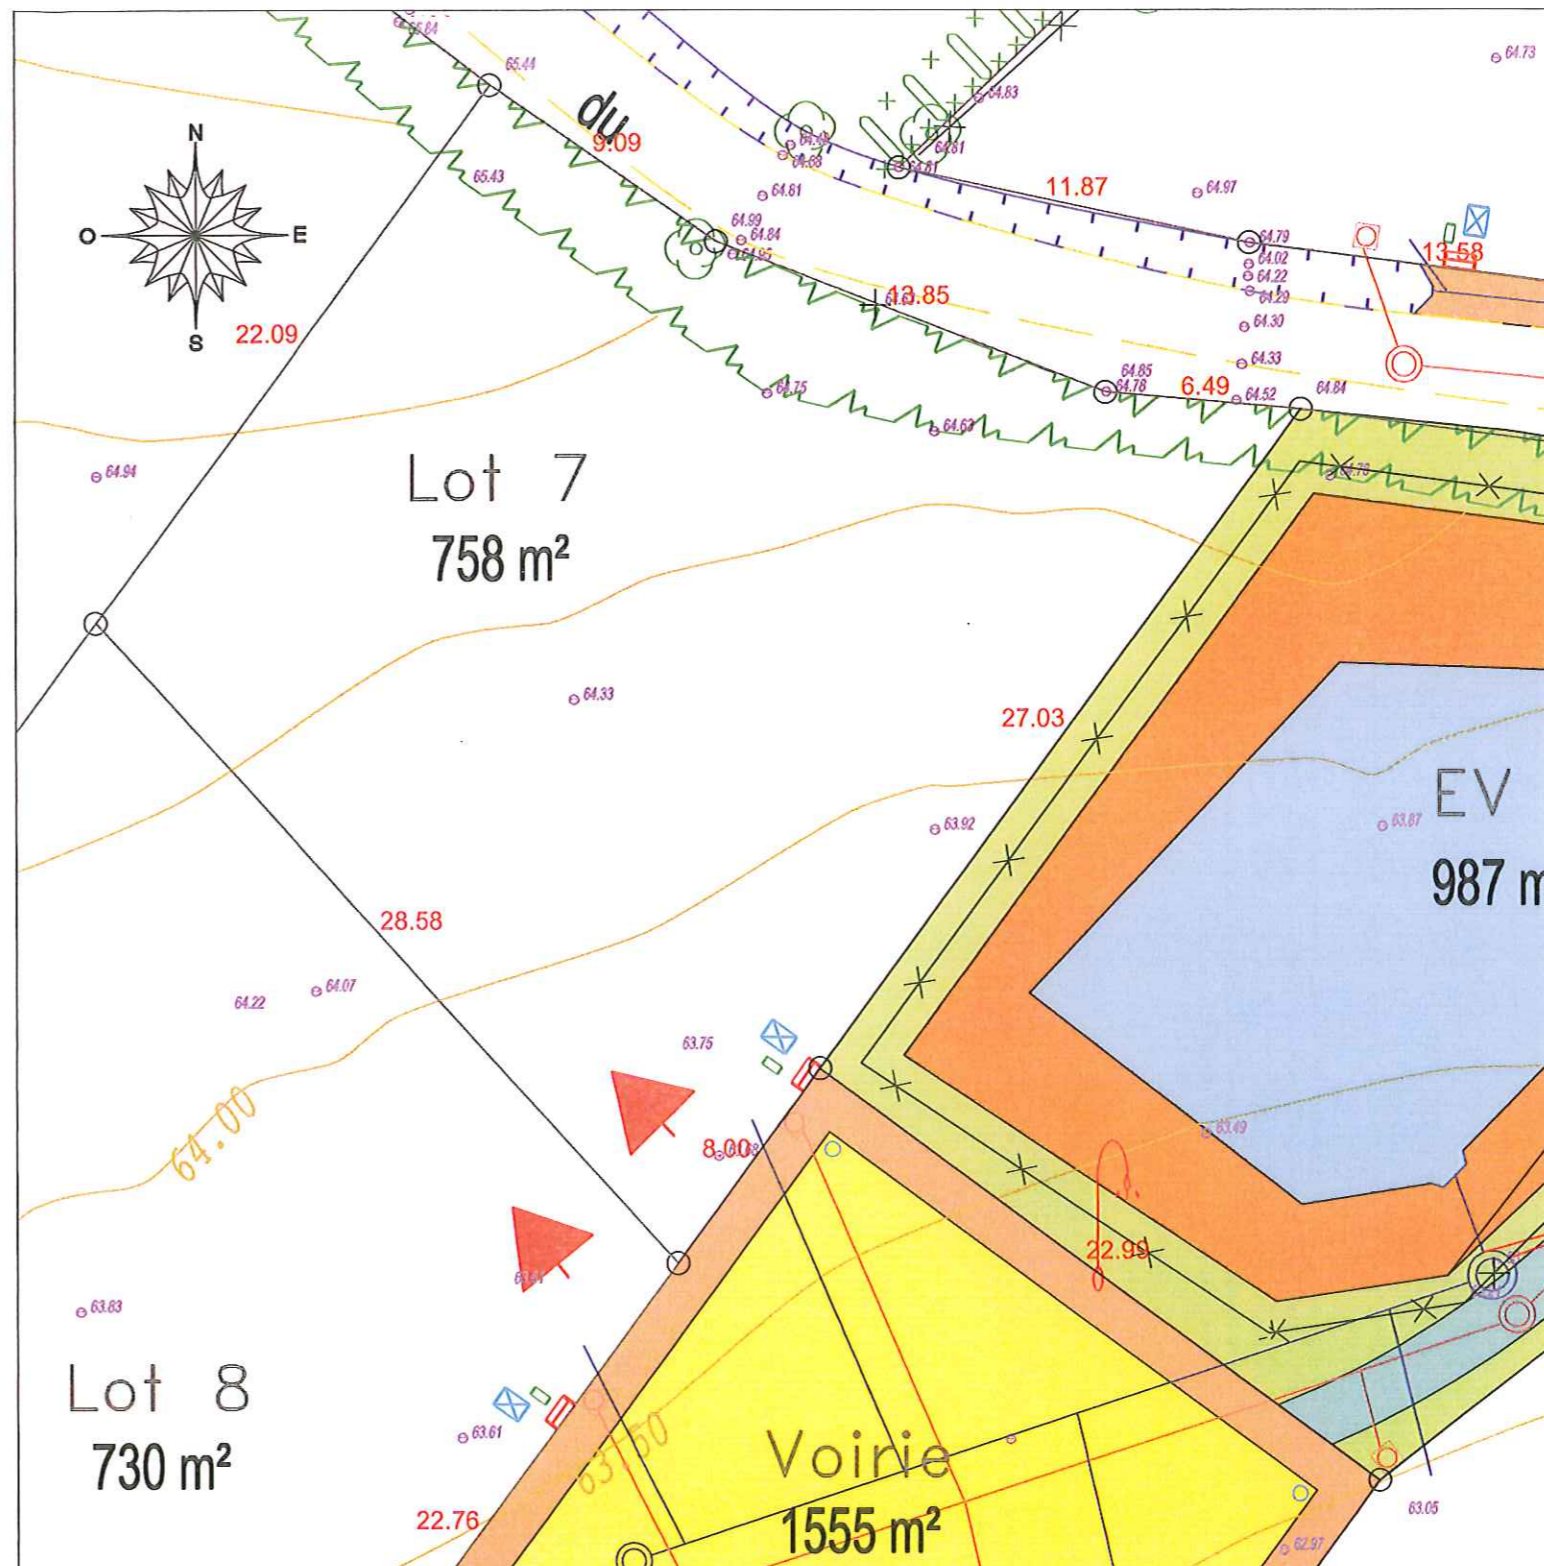

LEGENDE

- ▲ Accès automobile obligatoire
- Regard et réseau EU diamètre 200 PVC CR8
- Regard de branchement EU en attente (tabouret à passage direct)
- Regard et réseau EP PVC CR8 ou béton 135A
- Branchement EP en attente en PVC Ø160
- Avaloir, raccordement en PVC CR8 diamètre 200
- ☒ Coffret EDF
- ☒ Compteur d'eau potable
- ☒ Regard France Télécom
- Lampadaire

FONCITER
LOTISSEUR - AMÉNAGEUR

140, AVENUE VICTOR CHATENAY
49 000 ANGERS
TÉL : 02 41 19 00 58
FAX : 02 41 20 06 11



CHRISTIAN MILLET - GÉOMÈTRE EXPERT

2 Avenue de la Gare - BP 133 - 85203 FONTENAY LE COMTE CEDEX

Tel: 02 51 69 05 08 - Fax: 02 51 69 29 39 - e.mail: ch.millet-geometre@club-internet.fr

Référence: 06 211

Date : 18 Décembre 2007

Desiné par