

# COMMUNE DE L'ORBRIE

## ROUTE DE PISSOTTE

### LOTISSEMENT

#### " LES JARDINS DE LA VENDÉE "


Arrêtés n° LT 085 167 07 F0001 du 17/12/2007

### PLAN DE VENTE DU LOT 22

Echelle 1/250

SECTION C N° 1205


NIVELLEMENT IGN 69

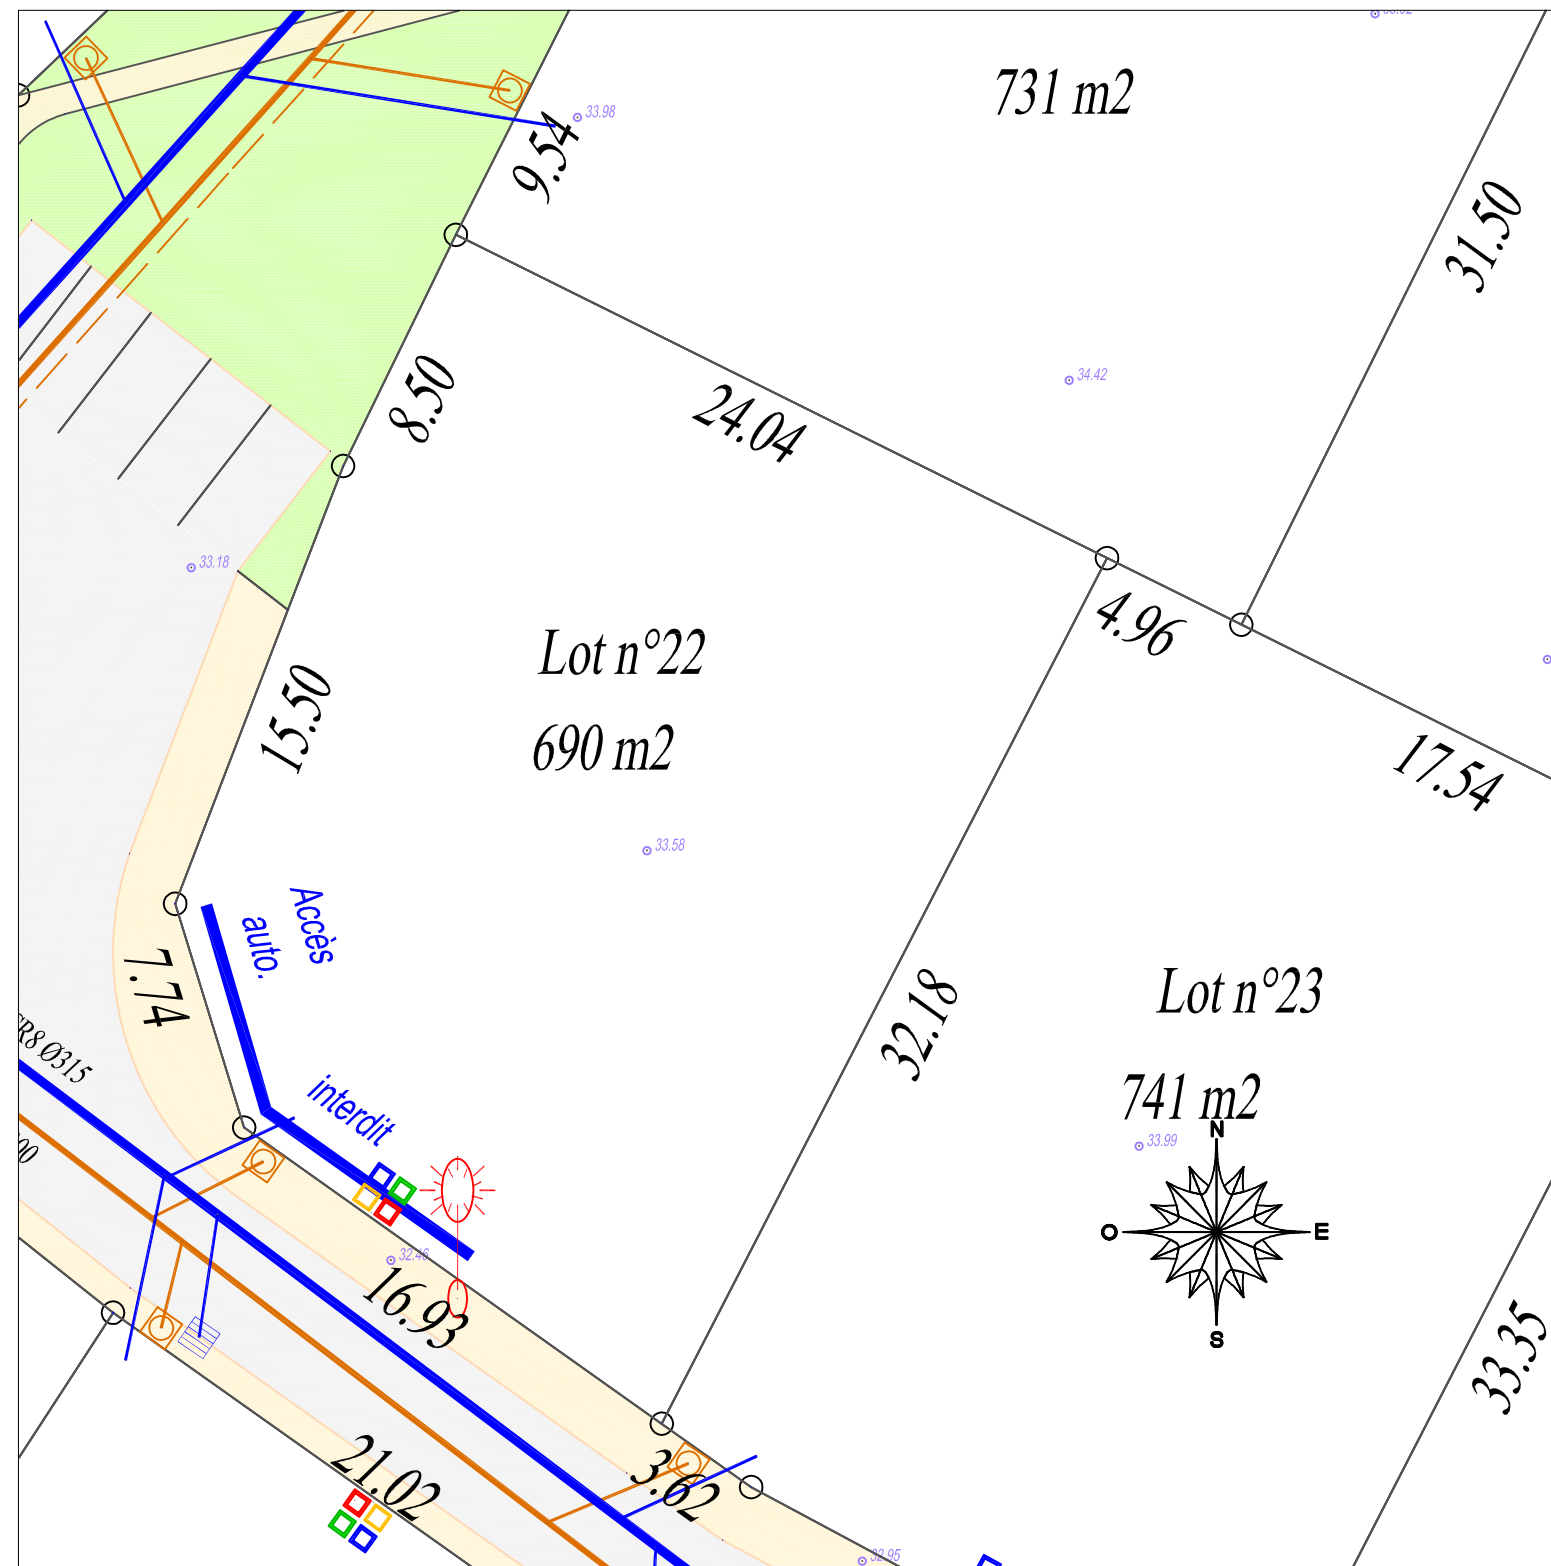

Emplacements pour les branchements en électricité, téléphone et eau potable




Chaussée en bicouche

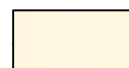

Trottoir en bicouche calcaire



Réseau eaux usées avec branchement

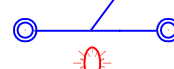

Réseau eaux pluviales avec branchement



Candélabre



**CHRISTIAN MILLET - GÉOMÈTRE EXPERT**

104<sup>ter</sup> rue de la République - BP 133 - 85203 FONTENAY LE COMTE CEDEX

Tel: 02 51 69 05 08 - Fax: 02 51 69 29 39 - e.mail: ch.millet-geometre@orange.fr

Référence: 07 259

Date : 13 mai 2009

Dessiné par

**FONCITER**  
LOTISSEUR - AMÉNAGEUR

140, AVENUE VICTOR CHATENAY  
49 000 ANGERS

TÉL : 02 41 19 00 58  
FAX : 02 41 20 06 11