


COMMUNE DE LA CRECHE

" La Croix Chaigneau "

PLAN DE VENTE Lot n°19




Echelle 1/500

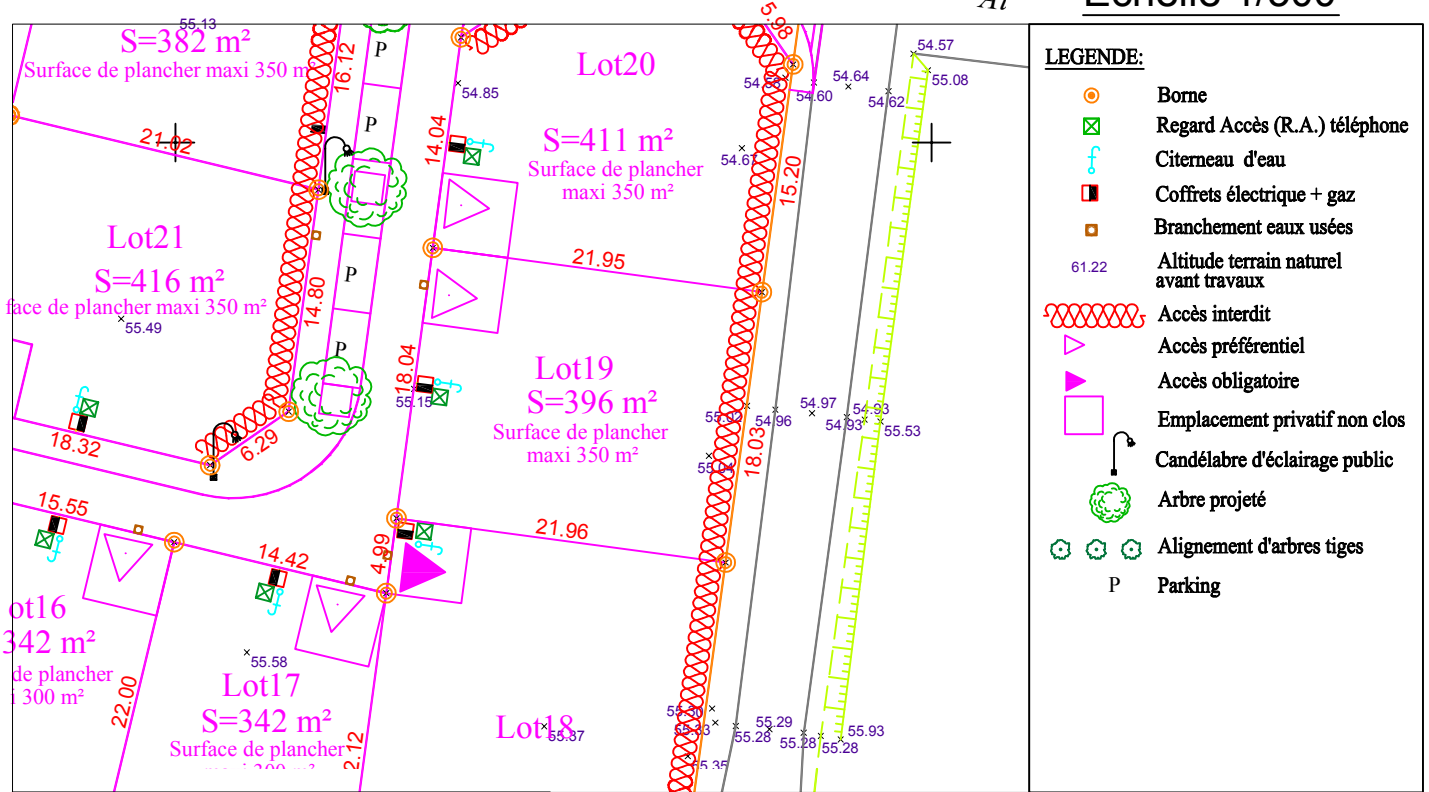

La position exacte des différents branchements sera vérifiée sur place avant la réalisation du projet de construction. L'adaptation de la construction au terrain sera étudiée en tenant compte du niveau et de la position de la voie nouvelle ainsi que des réseaux créés.

CADASTRE Section XW
Numéro 151

Plan d'ensemble

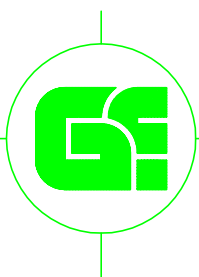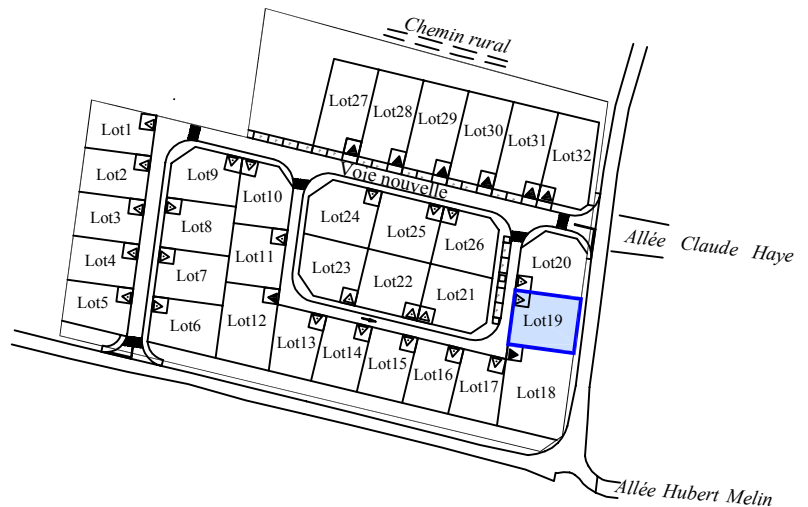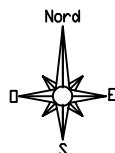

Ref: 12-0032

15/07/2015

Joël DUPUIS – SARL GEO 3D

26-30 Avenue de Paris

Tel:05.49.17.24.90 – Fax:05.49.17.24.99

Email:geo3dniort@geo3d.fr