

COMMUNE DE BENET

RUE DES MERCIERS


LOTISSEMENT " LE CLOS DES MERCIERS "

PAR FONCITER

PLAN DE VENTE LOT N° 14

Echelle 1/250

NIVELLEMENT IGN 69

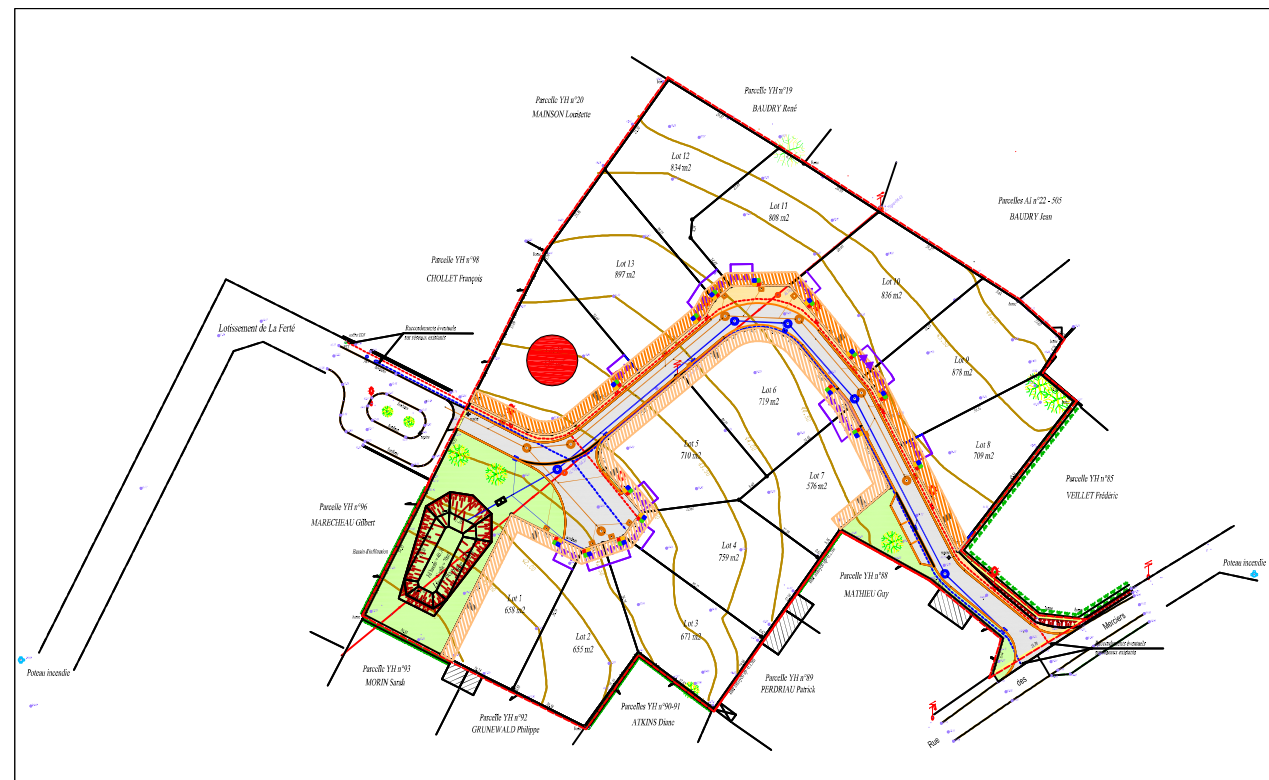

Christian MILLET - Géomètre Expert


104ter rue de la République - BP 133 - 85203 FONTENAY LE COMTE CEDEX

Tel: 02 51 69 05 08 - Fax: 02 51 69 29 39 - e.mail: ch.millet-geometre@orange.fr

Référence: 06 3961

Date : 11 mai 2009

Dessiné par BC

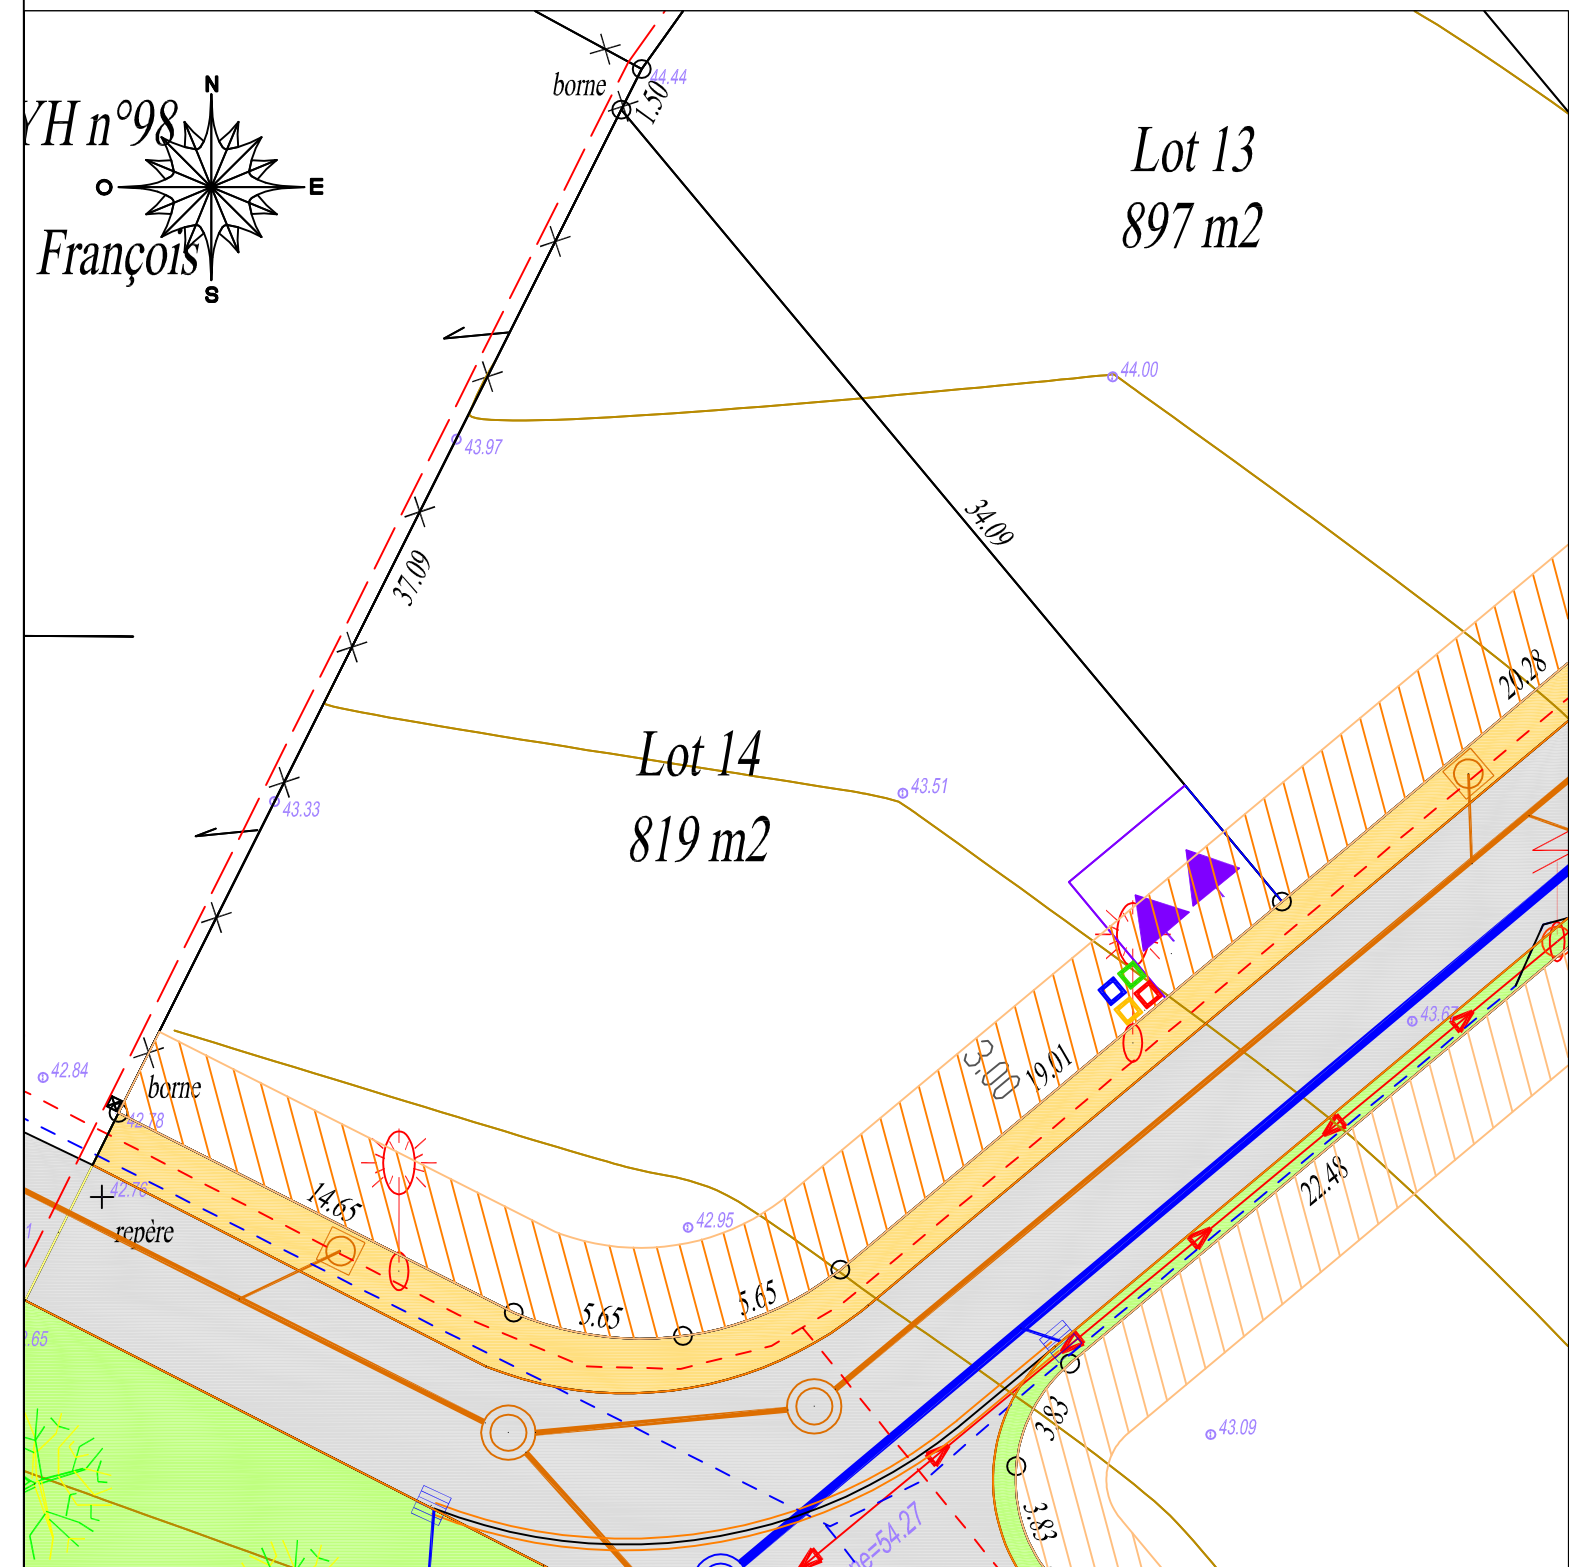

LEGENDE

- Emplacements pour les branchements en électricité, téléphone et eau potable
- Regard et réseau EU PVC CR8
- Regard de branchement EU en attente (tabouret à passage direct)
- Regard et réseau EP PVC CR8
- Avaloir, raccordement en PVC CR8 diamètre 200
- Lampadaire
- Entrée de lot et parking de midi
- Zone non constructible

FONCITER
LOTISSEUR - AMÉNAGEUR

140, AVENUE VICTOR CHATENAY

49 000 ANGERS

TÈL : 02 41 19 00 58

FAX : 02 41 20 06 11