

DEPARTEMENT DES COTES D'ARMOR


Commune de SEVIGNAC

"Les Jardins de Nancolets"

PLAN DE VENTE

NUMERO DU LOT:	17
Cadastre:	Section YC n° 193
Echelle:	1/500
Acquéreur :	



Superficie :	693 m ²
S.H.O.N. maximale:	335 m ²

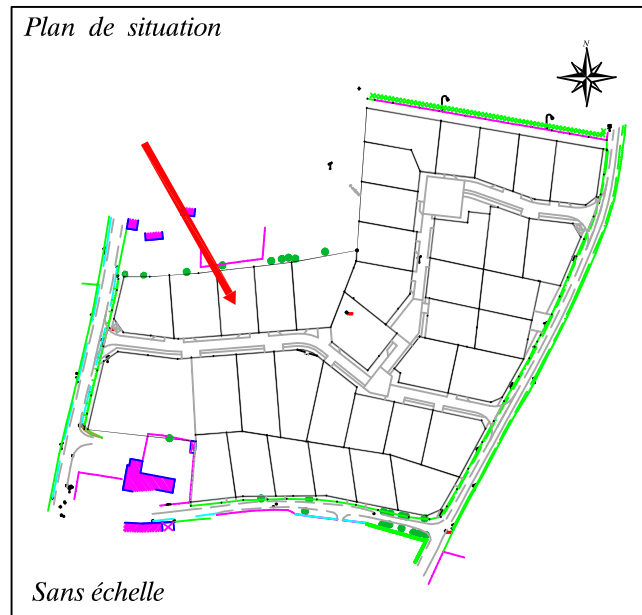

Bornage réalisé le 24-08-2006

Plan de vente établi :
Le 17 octobre 2006

Réf : L05-233

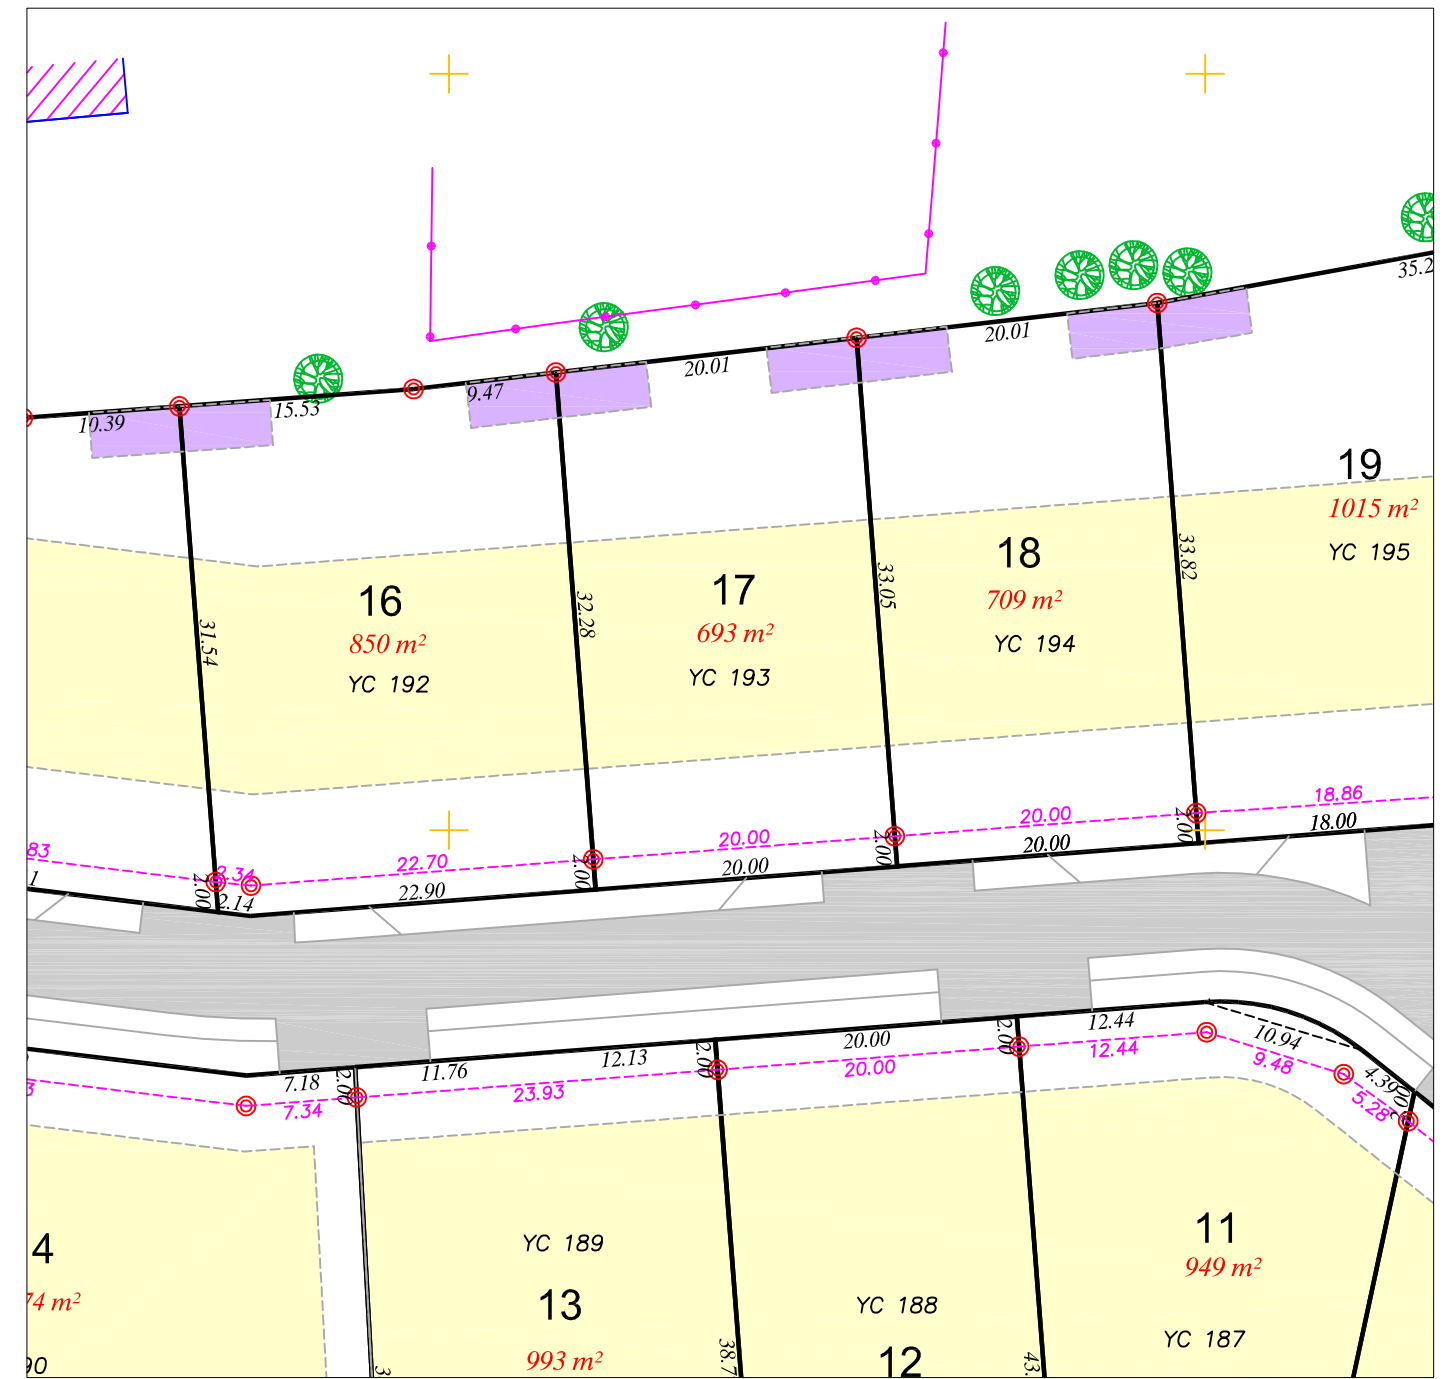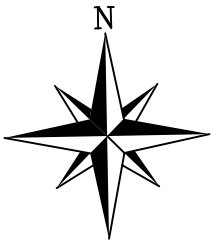

10.00 m

LEGENDE :

- Borne O.G.E.
- 16.93 Cote périmétrique
- 16.93 Cote entre borne
- Zone constructible
- Zone de construction annexe

Décalage des bornes

