

DEPARTEMENT DES COTES D'ARMOR

Commune de SEVIGNAC

"Les Jardins de Nancolets"

PLAN DE VENTE

NUMERO DU LOT: 24


Cadastre: Section YC n° 207

Echelle: 1/500

Acquéreur :

Superficie : 613 m²

S.H.O.N. maximale: 296 m²


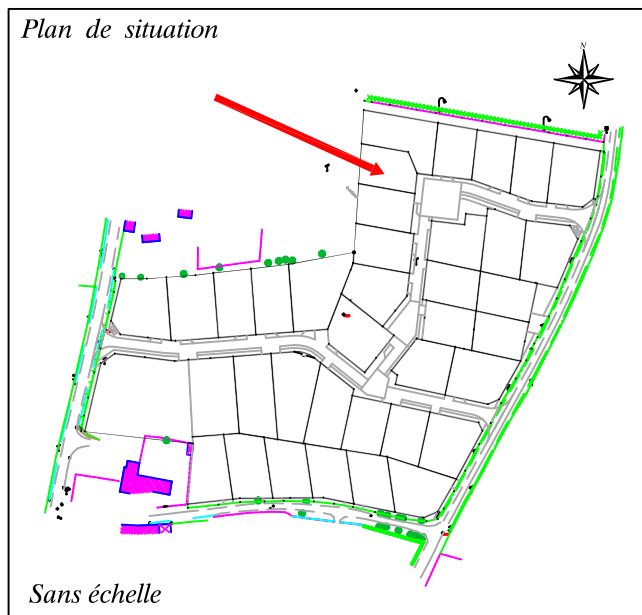


Bornage réalisé le 24-08-2006

Plan de vente établi :
Le 17 octobre 2006

Réf : L05-233

Plan dressé par SARL NICOLAS Associés
Géomètres-Experts
37, rue Henri Le Vezouët, - 22600 LOUDEAC

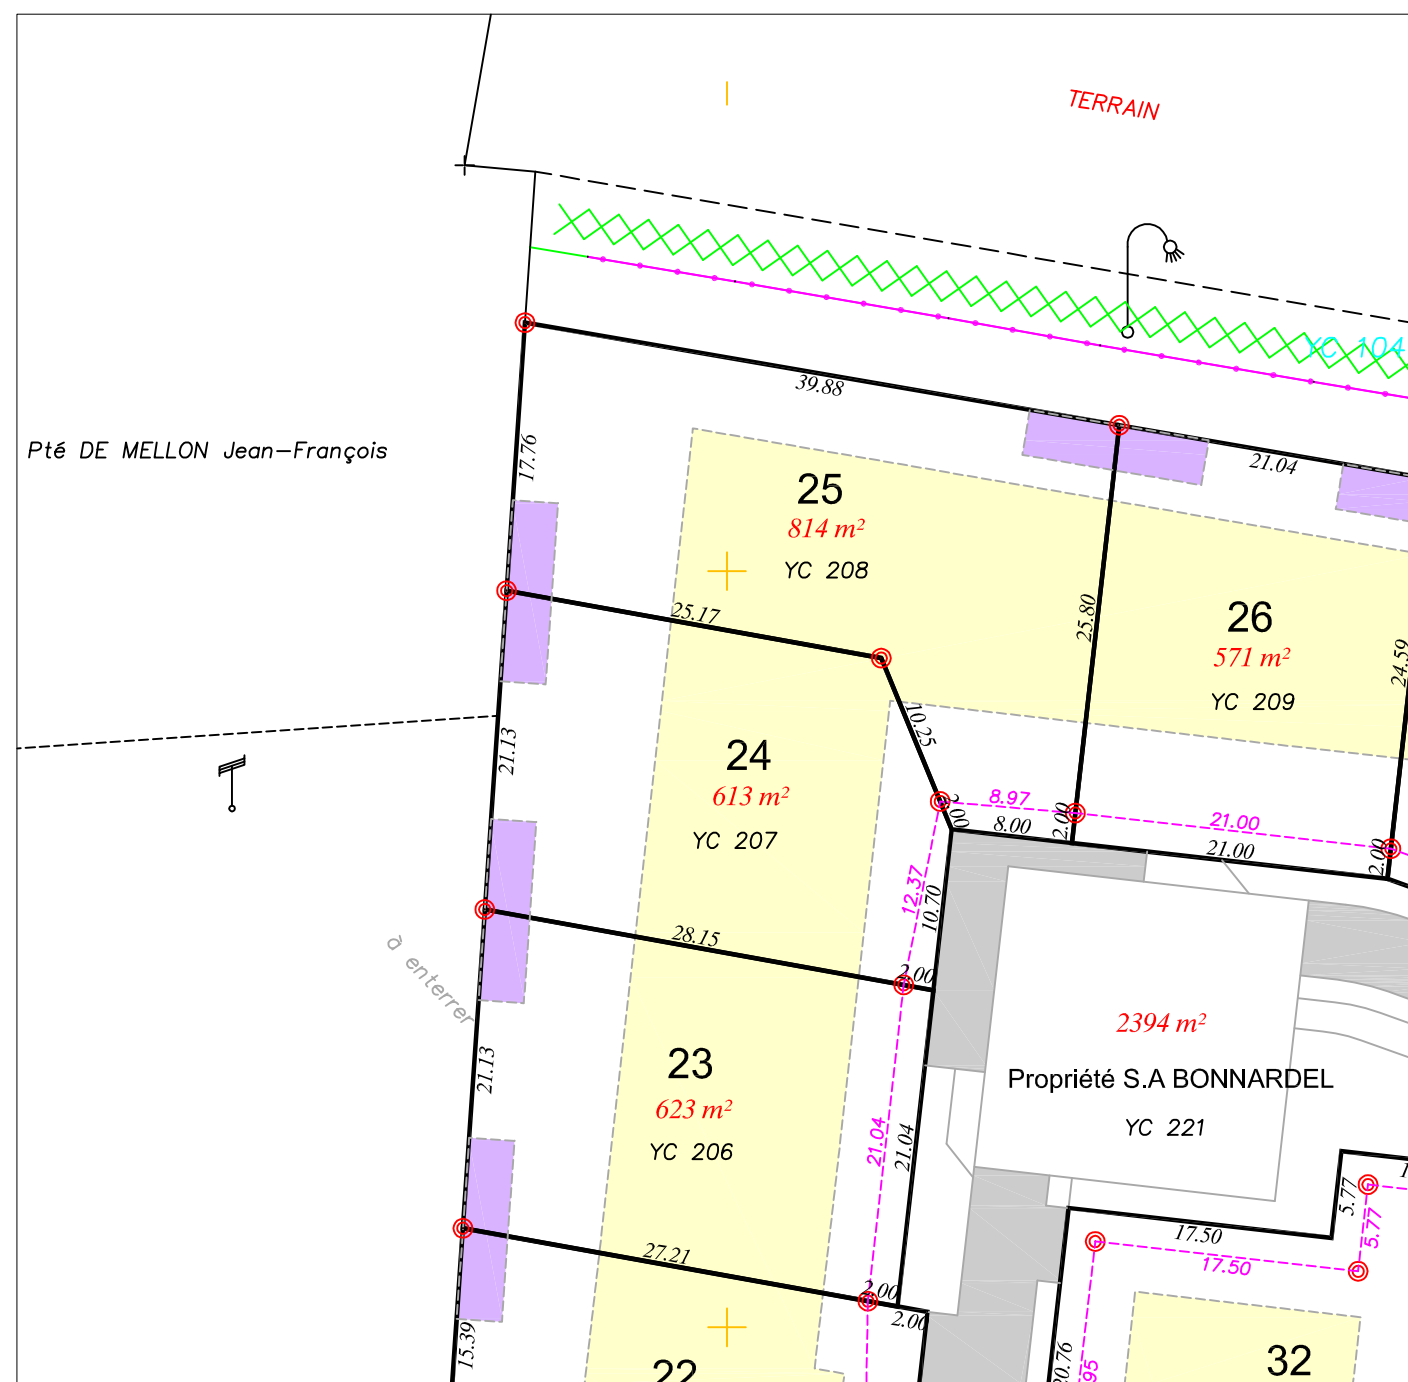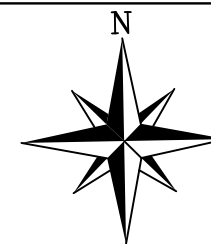

LEGENDE :

- Borne O.G.E.
- 16.93 Cote périmétrique
- 16.93 Cote entre borne
- Zone constructible
- Zone de construction annexe

10.00 m

Décalage des bornes

