

# DEPARTEMENT DES COTES D'ARMOR


## Commune de SEVIGNAC

### "Les Jardins de Nancolets"

# PLAN DE VENTE

NUMERO DU LOT:	3
Cadastre:	Section YC n° 180
Echelle:	1/500
Acquéreur :	



Superficie :	646 m <sup>2</sup>
S.H.O.N. maximale:	312 m <sup>2</sup>

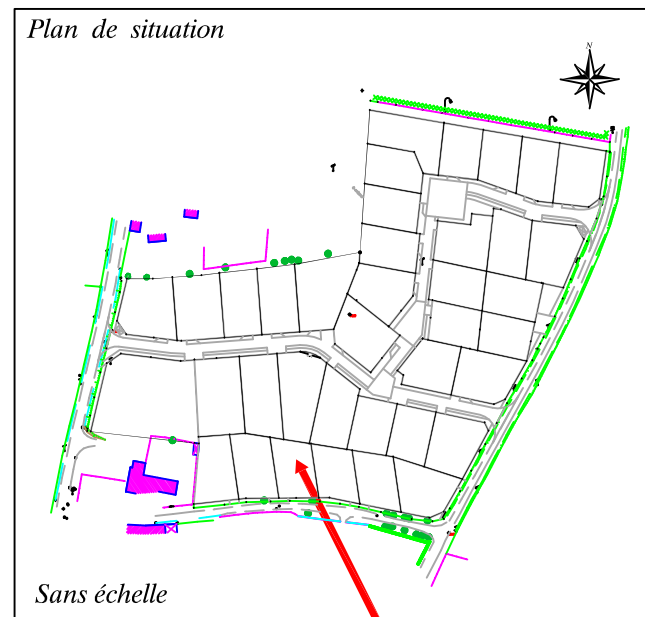

Bornage réalisé le 24-08-2006

Plan de vente établi :  
Le 17 octobre 2006

Réf : L05-233

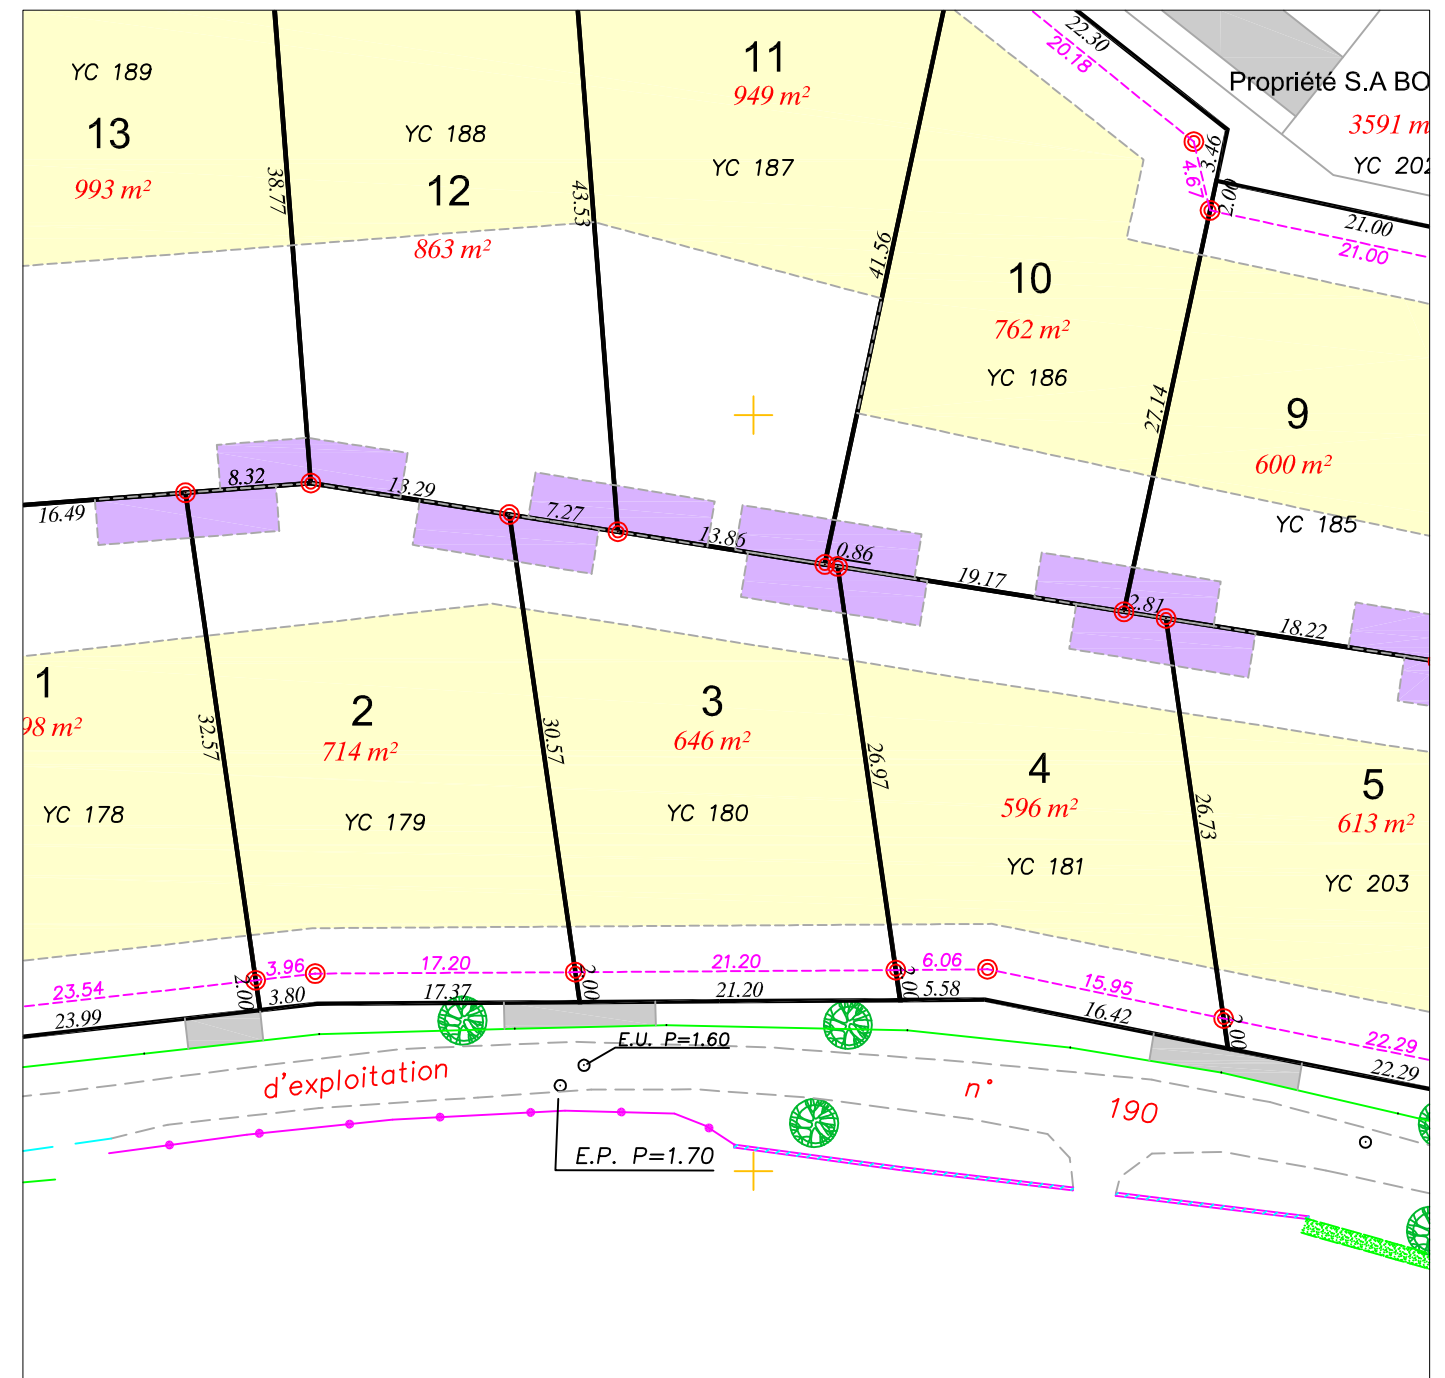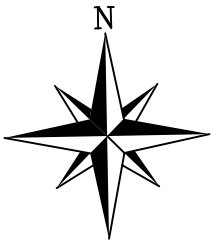

#### LEGENDE :

- Borne O.G.E.
- 16.93 Cote périmétrique
- 16.93 Cote entre borne
- Zone constructible
- Zone de construction annexe

#### Décalage des bornes

