

DEPARTEMENT DES COTES D'ARMOR

Commune de SEVIGNAC

"Les Jardins de Nancolets"

PLAN DE VENTE

NUMERO DU LOT: 38

Cadastre: Section YC n° 201


Echelle: 1/500

Acquéreur :

Superficie : 807 m²

S.H.O.N. maximale: 390 m²

Plan de situation


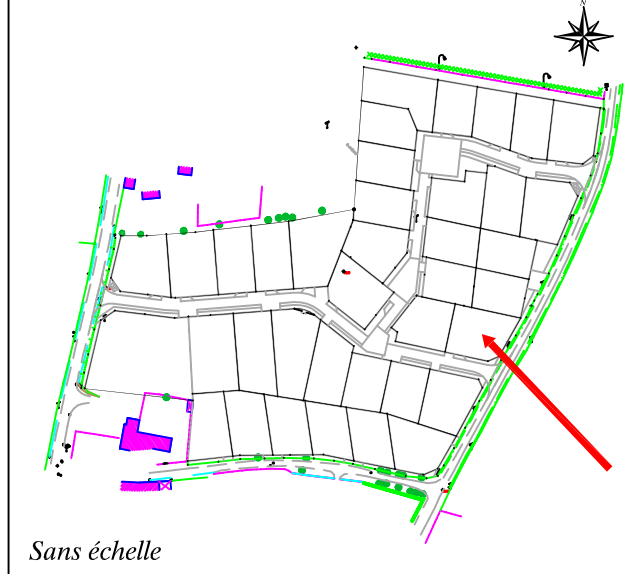


Sans échelle

Bornage réalisé le 24-08-2006

Plan de vente établi :
Le 17 octobre 2006

Réf : L05-233

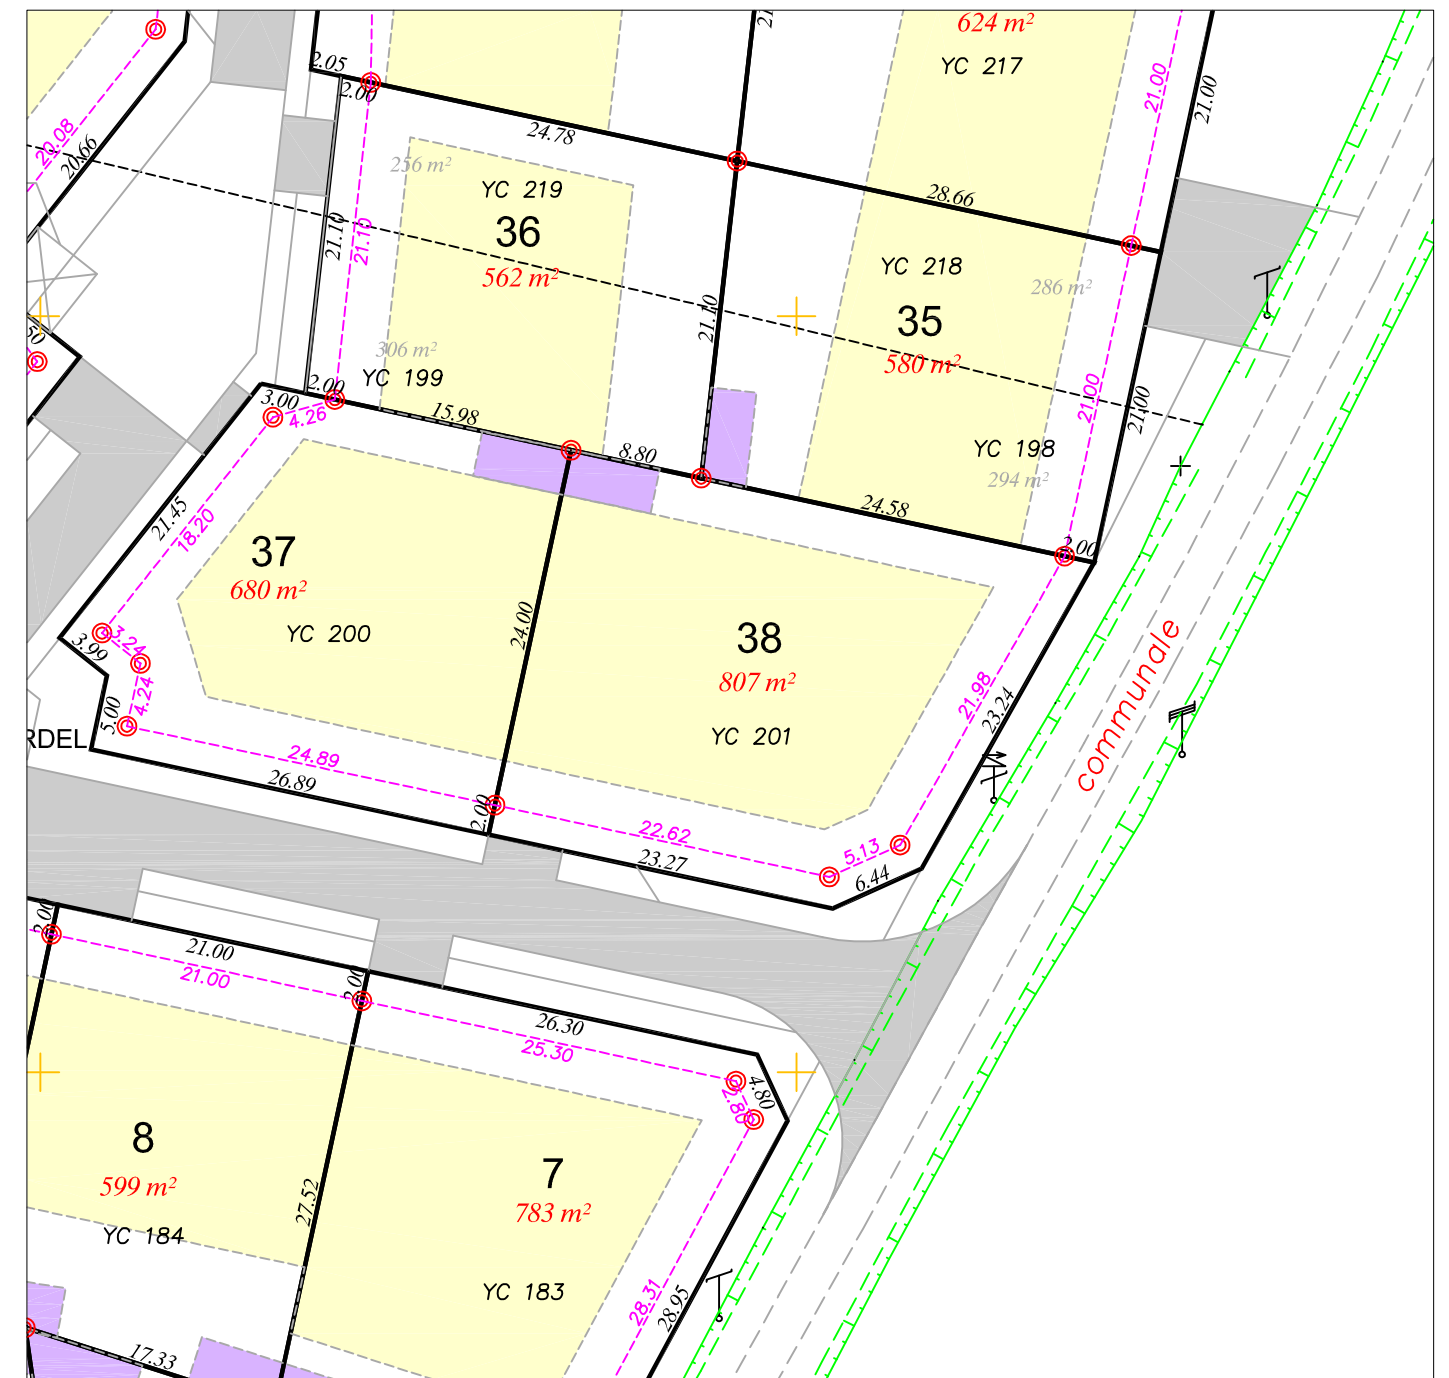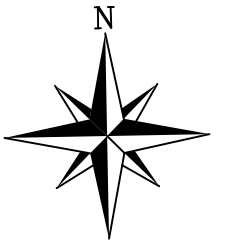

LEGENDE :

⊙ Borne O.G.E.


16.93 Cote périmétrique

16.93 Cote entre borne

Zone constructible

Zone de construction annexe

Décalage des bornes

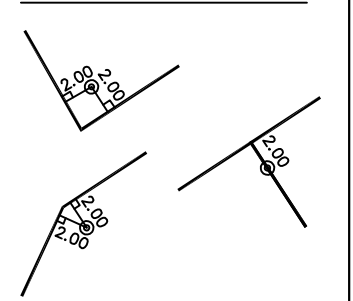

Plan dressé par SARL NICOLAS Associés
Géomètres-Experts
37, rue Henri Le Vezouët, - 22600 LOUDEAC