

COMMUNE D'INZINZAC-LOCHRIST

RUE GUSTAVE FLAUBERT

# Lotissement " Les Jardins de Penquesten "


Lot n° 1

PROPRIETE DE



Echelle 1/500



○ Borne nouvelle (décalage de 2.00m en bordure de voie)

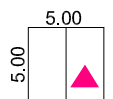


Accès obligatoire aux lots et places de stationnement privées

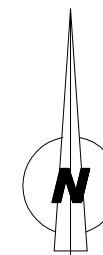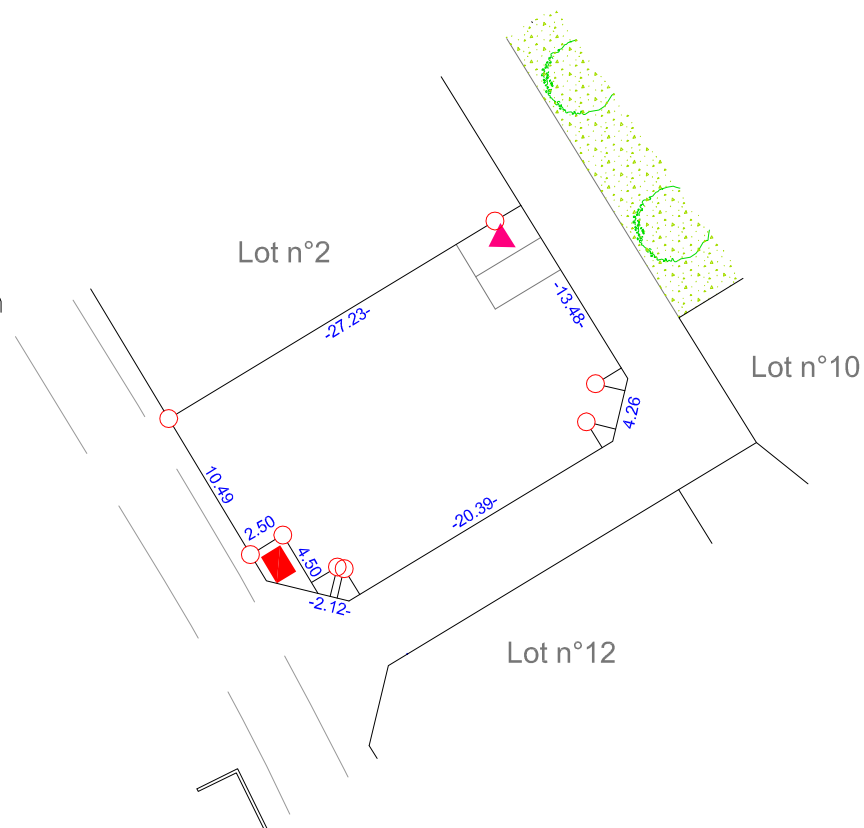

Cadastre  
Section ZE n°260

Surface : 430m<sup>2</sup>

 SELARL HUIBAN - HINAULT  
25, rue du Tour des Portes  
BP 656 - 56106 LORIENT cedex

Tél : 02-97-21-01-03  
Fax : 02-97-64-28-83

ORDRES  
GÉOMETRE-EXPERTS



140, avenue Victor Chatenay - 49000 ANGERS  
Tél. 02 41 19 00 58 - Fax 02 41 20 06 11

[www.alia-immobilier.com](http://www.alia-immobilier.com)

Avril 2011