

COMMUNE D'INZINZAC-LOCHRIST
RUE GUSTAVE FLAUBERT

Lotissement " Les Jardins de Penquesten "

Lot n°12


PROPRIETE DE

Echelle 1/500


10 801



- Borne nouvelle (décalage de 2.00m en bordure de voie)
- ⊙ Borne ancienne

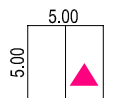


5.00
Accès obligatoire aux lots et places de stationnement privées

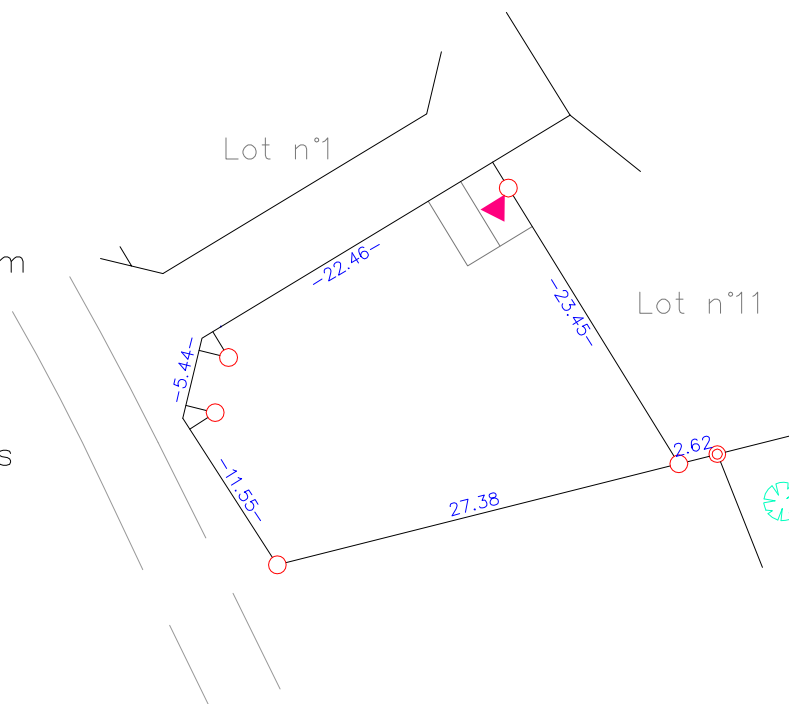

Cadastre
Section ZE n°268

Surface : 502m²


ORDRE DES
GÉOMETRES-EXPERTS

SELARL HUIBAN - HINAULT
25, rue du Tour des Portes
BP 656 - 56106 LORIENT cedex

Tél : 02-97-21-01-03
Fax : 02-97-64-28-83



140, avenue Victor Chatenay - 49000 ANGERS
Tél. 02 41 19 00 58 - Fax 02 41 20 06 11

www.alia-immobilier.com

Avril 2011