

MAITRE D'OUVRAGE:
ALIA-Immobilier
 140 av. Victor Chatenay
 49000 ANGERS

TREFFLEAN

Lotissement "Les Jardins Devehat"


LOT n° 1	Cadastre : section ZD n° 258	Surface :	407 m ²
	Servitude particulière : <input type="checkbox"/> oui <input checked="" type="checkbox"/> non	S.h.o.n. maxi :	407 m ²

Permis d'aménager : PA 56255 10 Y0003 du 03/02/2011

PLAN DE SITUATION



PLAN D'ENSEMBLE

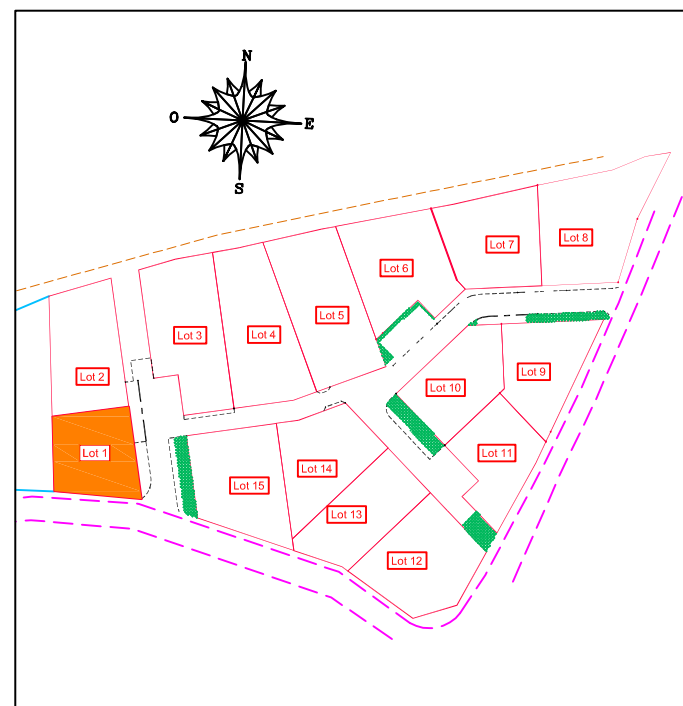

PLAN DE COMMERCIALISATION

D2L-BETALI


Selarl de Géomètres-Experts
 6 Place Paul Emile Victor - 56860 SENE
 Tel : 02.97.47.55.66 Fax : 02.97.47.55.11
 e-mail : sene@d2l.fr

Dossier: 59293C

Réalisé le : 04/02/2011
 modifié le : 27/06/2011

D2L
 BETALI

PLAN DE BORNAGE
 Echelle : 1/250

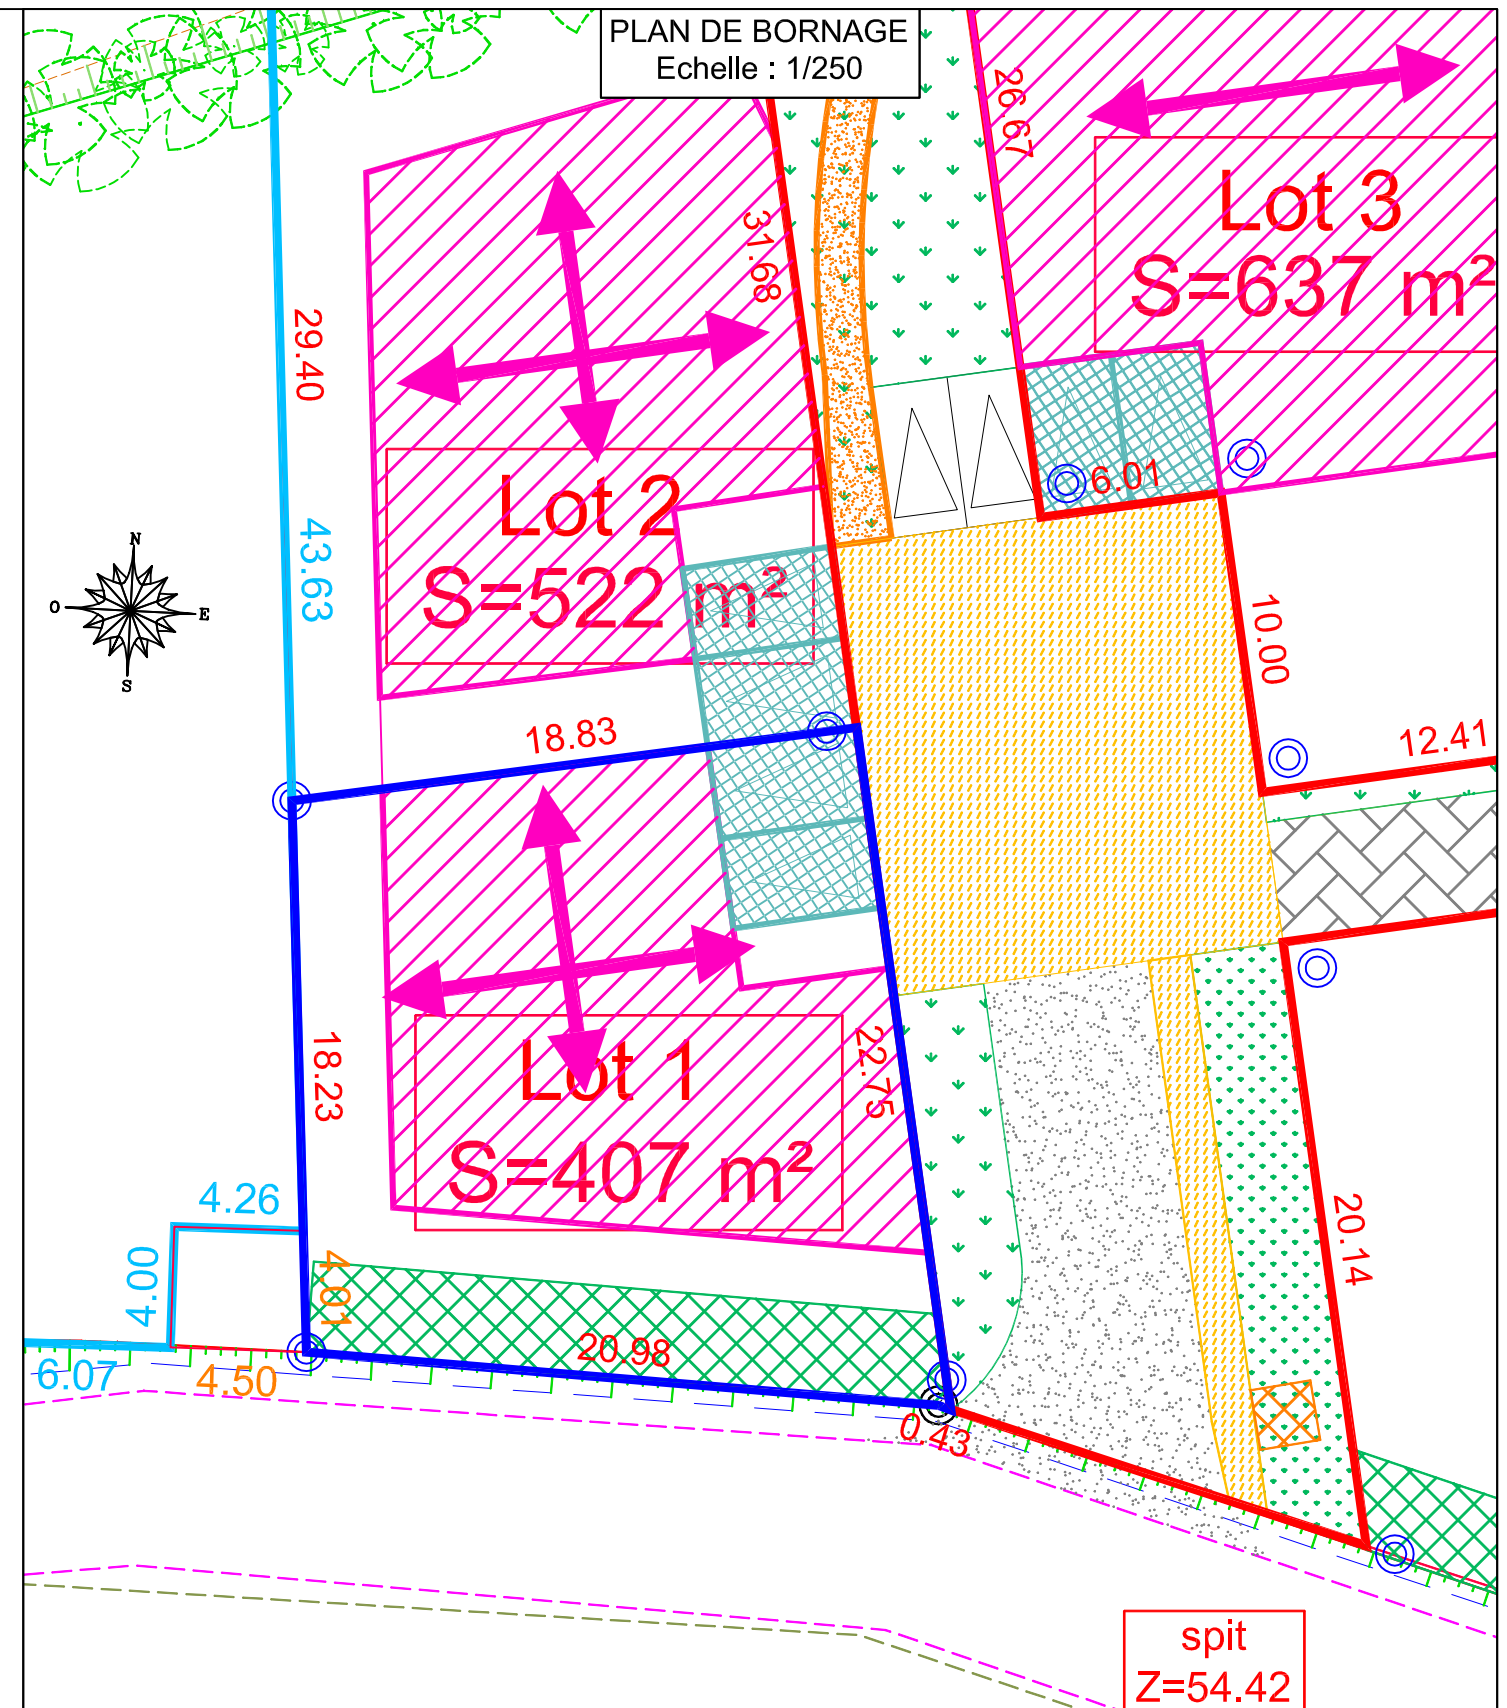

- | | | | |
|--|-------------------------------------|---|--|
| | Voirie | | Zone constructible pour habitation. |
| | Placette et trottoirs | | Sens de faitage pour habitation conseillé. |
| | Parking | | Implantation possible pour abris de jardins. |
| | Chemin | DETAILS DU DECALAGE DES BORNES SUR VOIES : | |
| | Entrée des lots imposée | | Décalage sur limite |
| | Espaces verts | | Décalage en tangente |
| | Aménagement d'une bande végétalisée | | Décalage en bissectrice |
| | Borne | | |