

MAITRE D'OUVRAGE:
ALIA-Immobilier
 140 av. Victor Chatenay
 49000 ANGERS

TREFFLEAN

Lotissement "Les Jardins Devehat"

LOT n°
15

Cadastre : section ZD n° 272

Surface : 566 m²

Servitude particulière : oui non

S.h.o.n. maxi : 566 m²


Permis d'aménager : PA 56255 10 Y0003

du 03/02/2011

PLAN DE SITUATION



PLAN D'ENSEMBLE

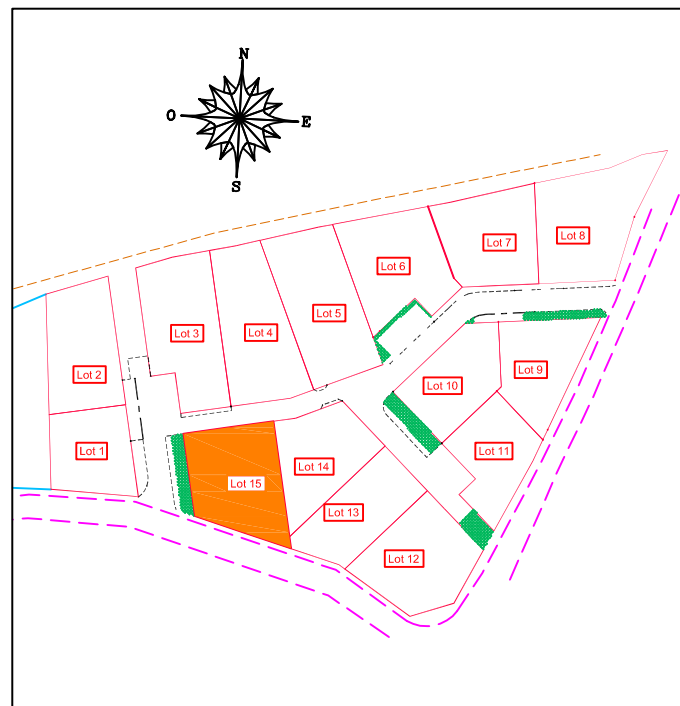

PLAN DE COMMERCIALISATION

D2L-BETALI


Selarl de Géomètres-Experts
 6 Place Paul Emile Victor - 56860 SENE
 Tel : 02.97.47.55.66 Fax : 02.97.47.55.11
 e-mail : sene@d2l.fr

Dossier: 59293C


Réalisé le : 04/02/2011
 modifié le : 27/06/2011



PLAN DE BORNAGE
 Echelle : 1/250

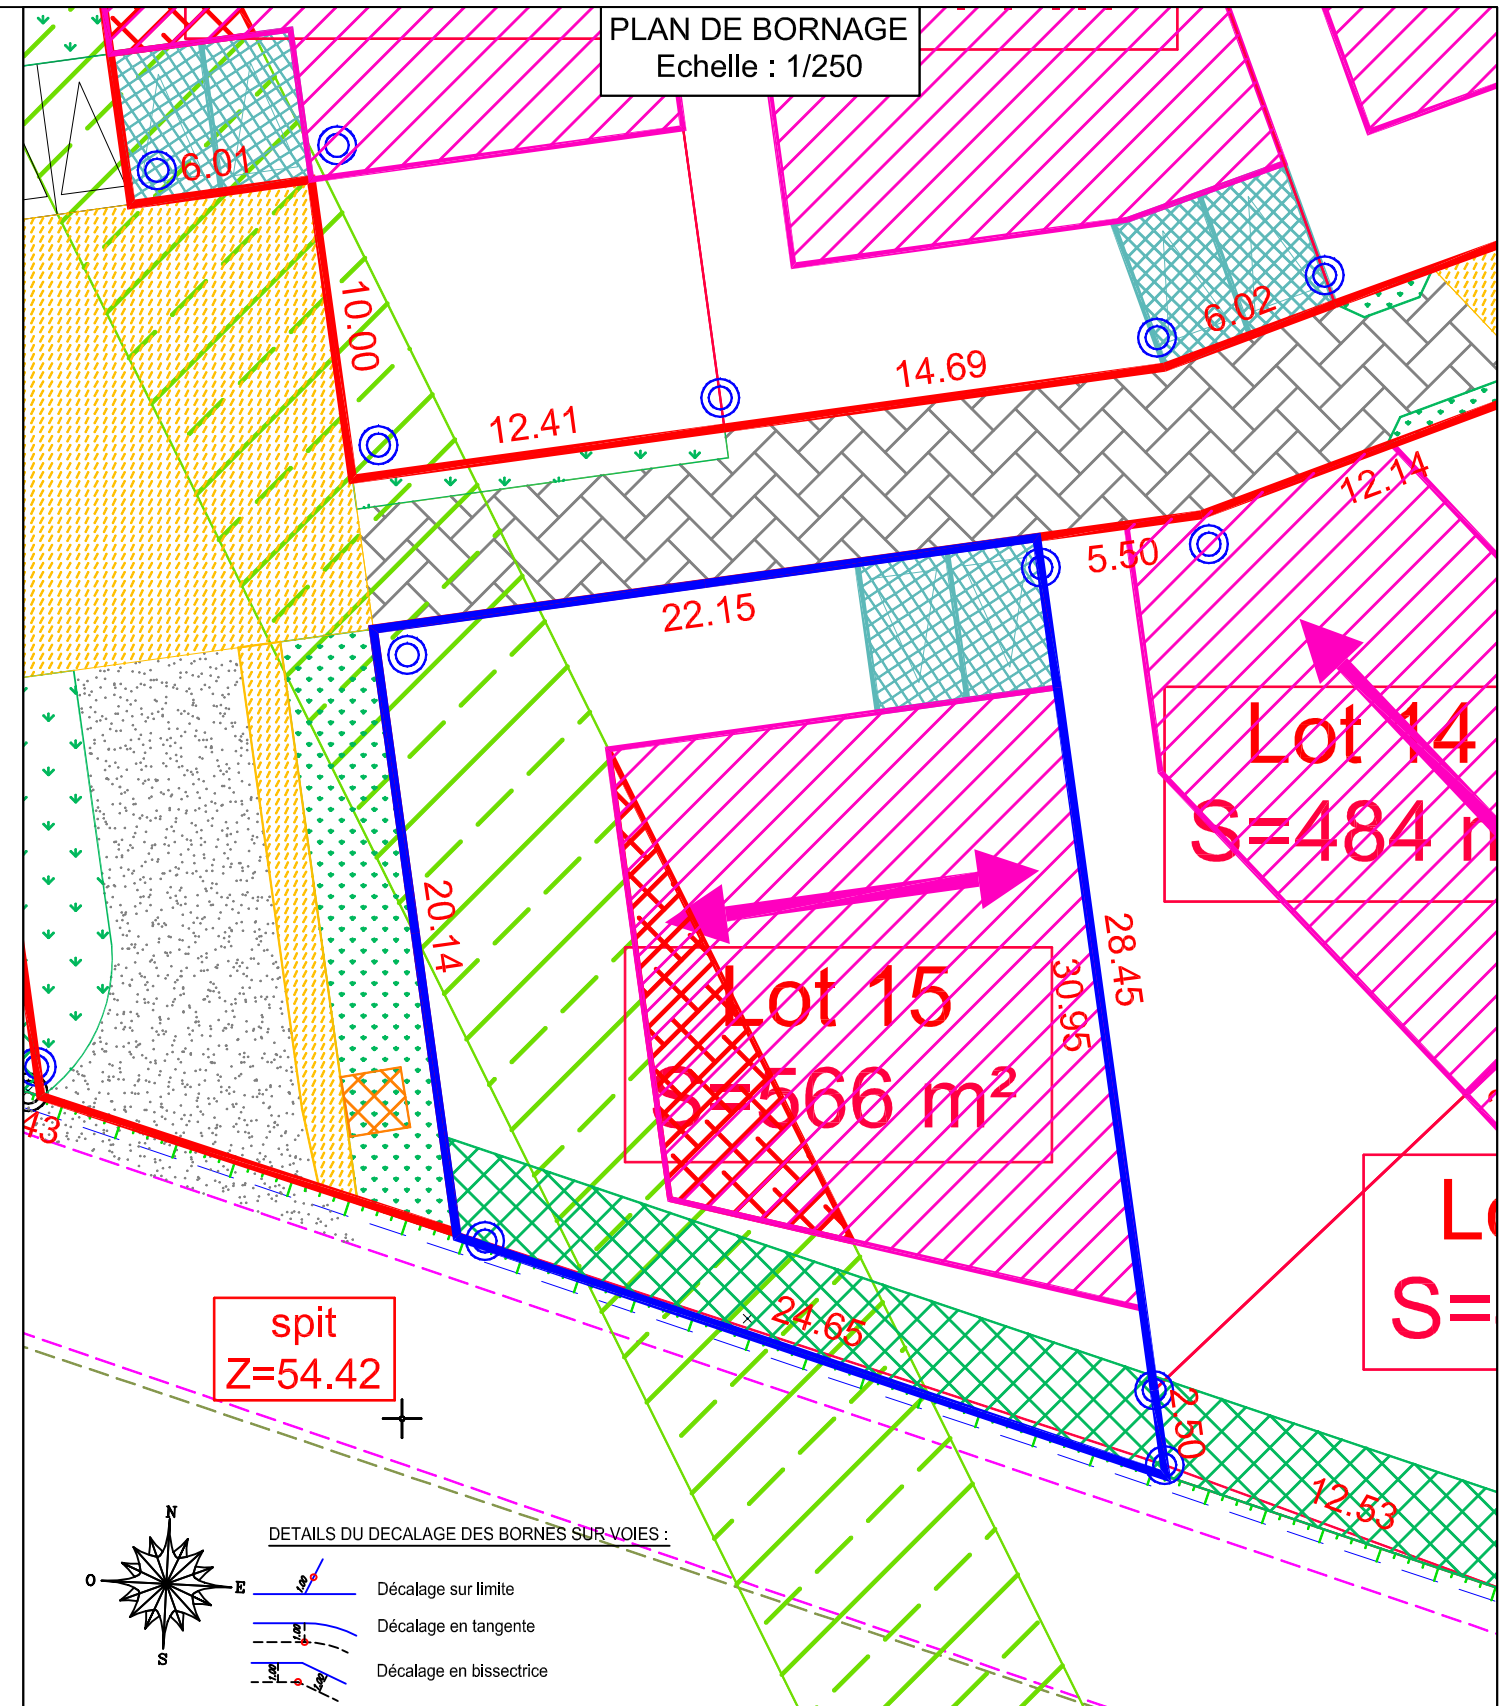

DETAILS DU DECALAGE DES BORNES SUR VOIES :

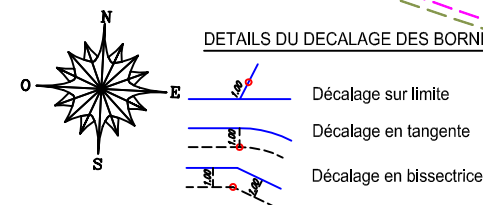

- | | | | |
|--|-------------------------------------|--|---|
| | Voirie | | Zone constructible pour habitation. |
| | Placette et trottoirs | | Sens de faitage pour habitation conseillé. |
| | Parking | | Implantation possible pour abris de jardins. |
| | Chemin | | Servitude de surplomb de ligne HTA |
| | Entrée des lots imposée | | Zone constructible sous réserve de respecter les prescriptions AT C 11-001 mises en annexe du règlement |
| | Espaces verts | | |
| | Aménagement d'une bande végétalisée | | |
| | Borne | | |