

MAITRE D'OUVRAGE:  
**ALIA-Immobilier**  
 140 av. Victor Chatenay  
 49000 ANGERS

# TREFFLEAN

## Lotissement "Les Jardins Devehat"


LOT n° <b>9</b>	Cadastre : section ZD n° 266	Surface : 453 m <sup>2</sup>
	Servitude particulière : <input type="checkbox"/> oui <input checked="" type="checkbox"/> non	S.h.o.n. maxi : 453 m <sup>2</sup>

Permis d'aménager : PA 56255 10 Y0003 du 03/02/2011

PLAN DE SITUATION



PLAN D'ENSEMBLE

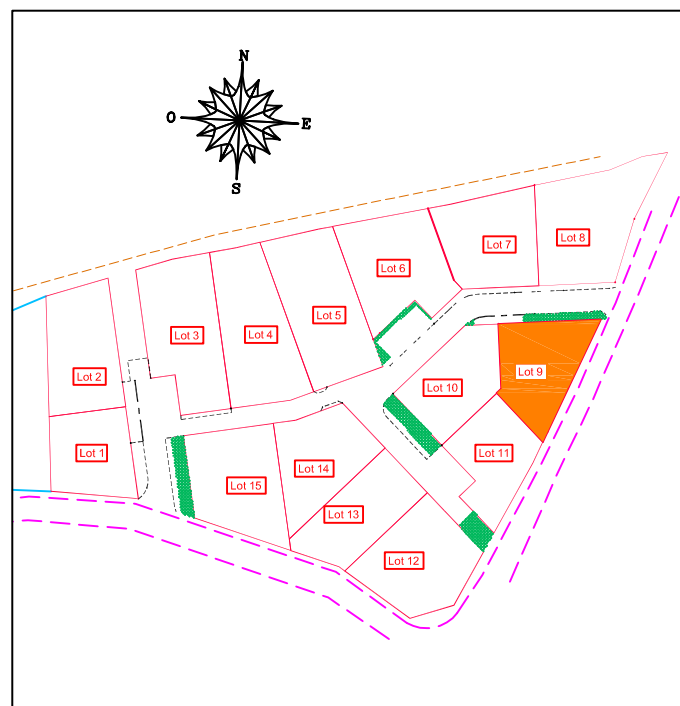


# PLAN DE COMMERCIALISATION

**D2L-BETALI**

Selarl de Géomètres-Experts  
 6 Place Paul Emile Victor - 56860 SENE  
 Tel : 02.97.47.55.66 Fax : 02.97.47.55.11  
 e-mail : sene@d2l.fr

Dossier: 59293C  
 Réalisé le : 04/02/2011  
 modifié le : 27/06/2011

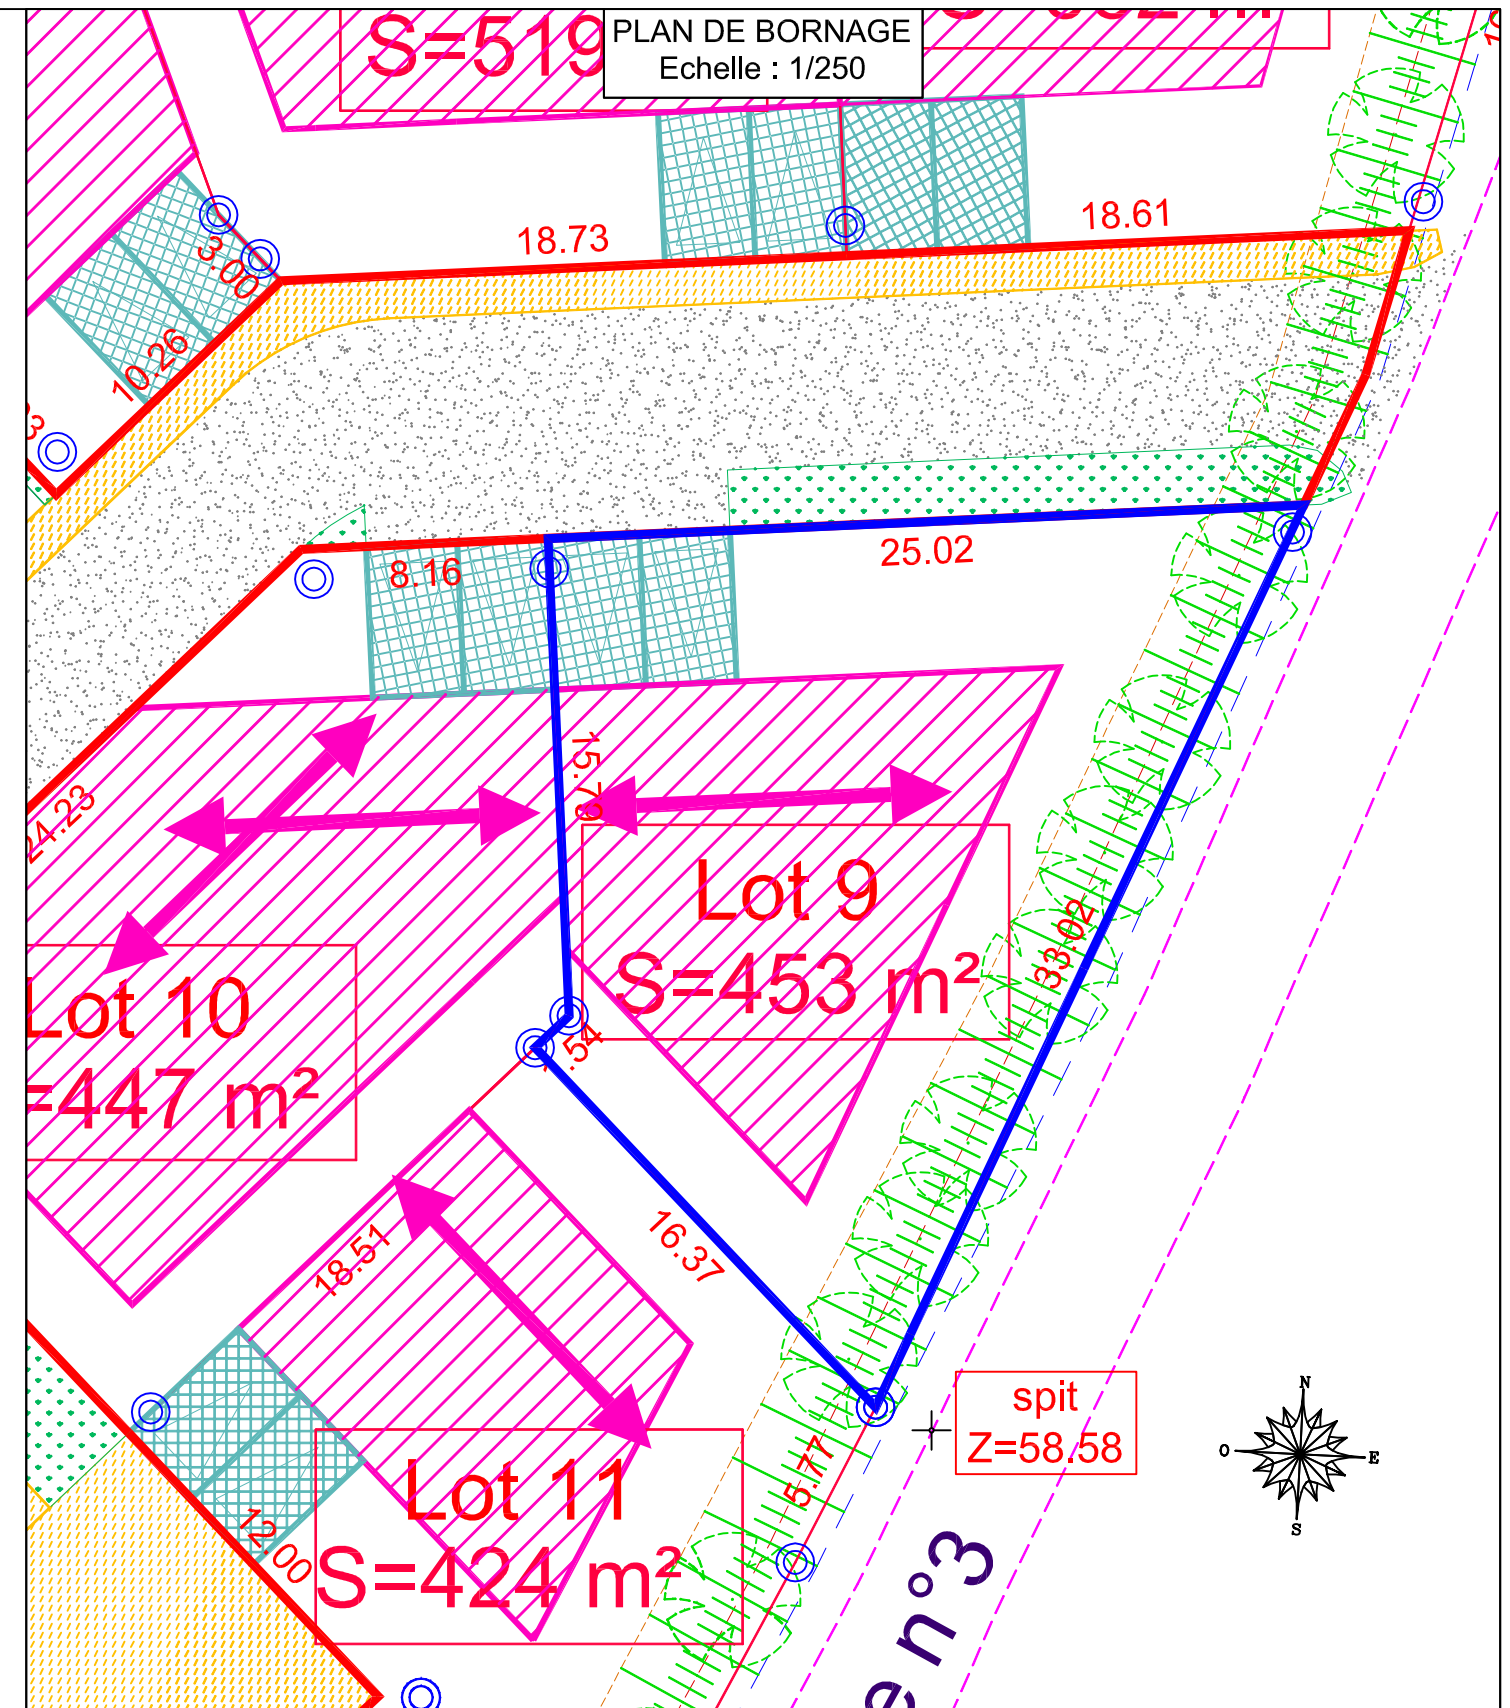

- |  |                                     |   |  |
|--|-------------------------------------|---|--|
|  | Voie                                |   | Zone constructible pour habitation.          |
|  | Placette et trottoirs               |   | Sens de faitage pour habitation conseillé.   |
|  | Parking                             |   | Implantation possible pour abris de jardins. |
|  | Chemin                              | <b>DETAILS DU DECALAGE DES BORNES SUR VOIES :</b> |  |
|  | Entrée des lots imposée             |   | Décalage sur limite                          |
|  | Espaces verts                       |   | Décalage en tangente                         |
|  | Aménagement d'une bande végétalisée |   | Décalage en bissectrice                      |
|  | Borne                               |   |  |