


La Guérinière à ANGERS - Trélazé

PLAN DE COMMERCIALISATION

Lot n° 342

247 m²

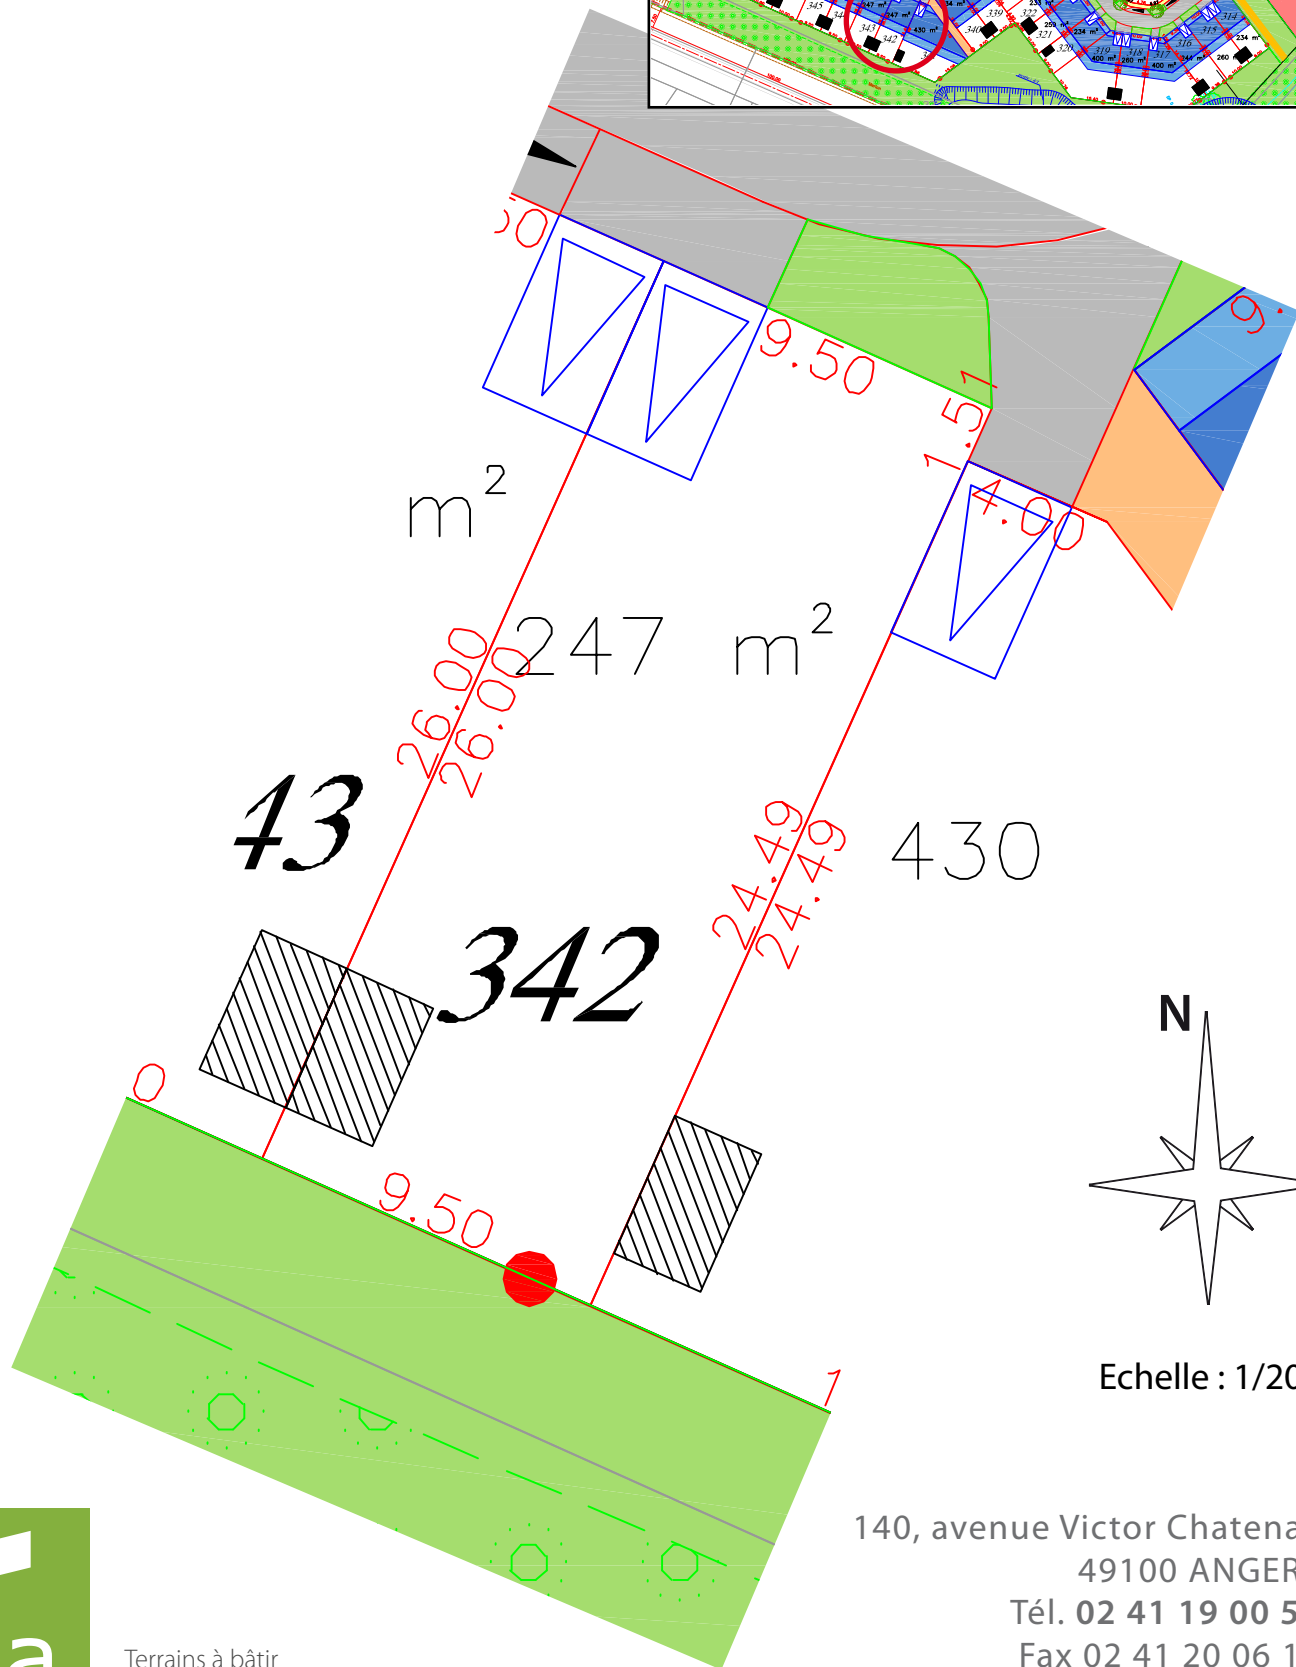

Terrains à bâtir
Aménageur lotisseur
Habitat clés en mains

140, avenue Victor Chatenay
49100 ANGERS
Tél. 02 41 19 00 58
Fax 02 41 20 06 11

www.alia-immobilier.com