

# PLELO - Le Hameau Saint-Nicolas


## PLAN de COMMERCIALISATION

Les côtes et les surfaces des lots sont données à titre indicatif et seront définitives après bornage.



Lot n°1  
 Surface : 389 + 264 = 653m<sup>2</sup>  
 SHON : 230 m<sup>2</sup>

Echelle : 1/250

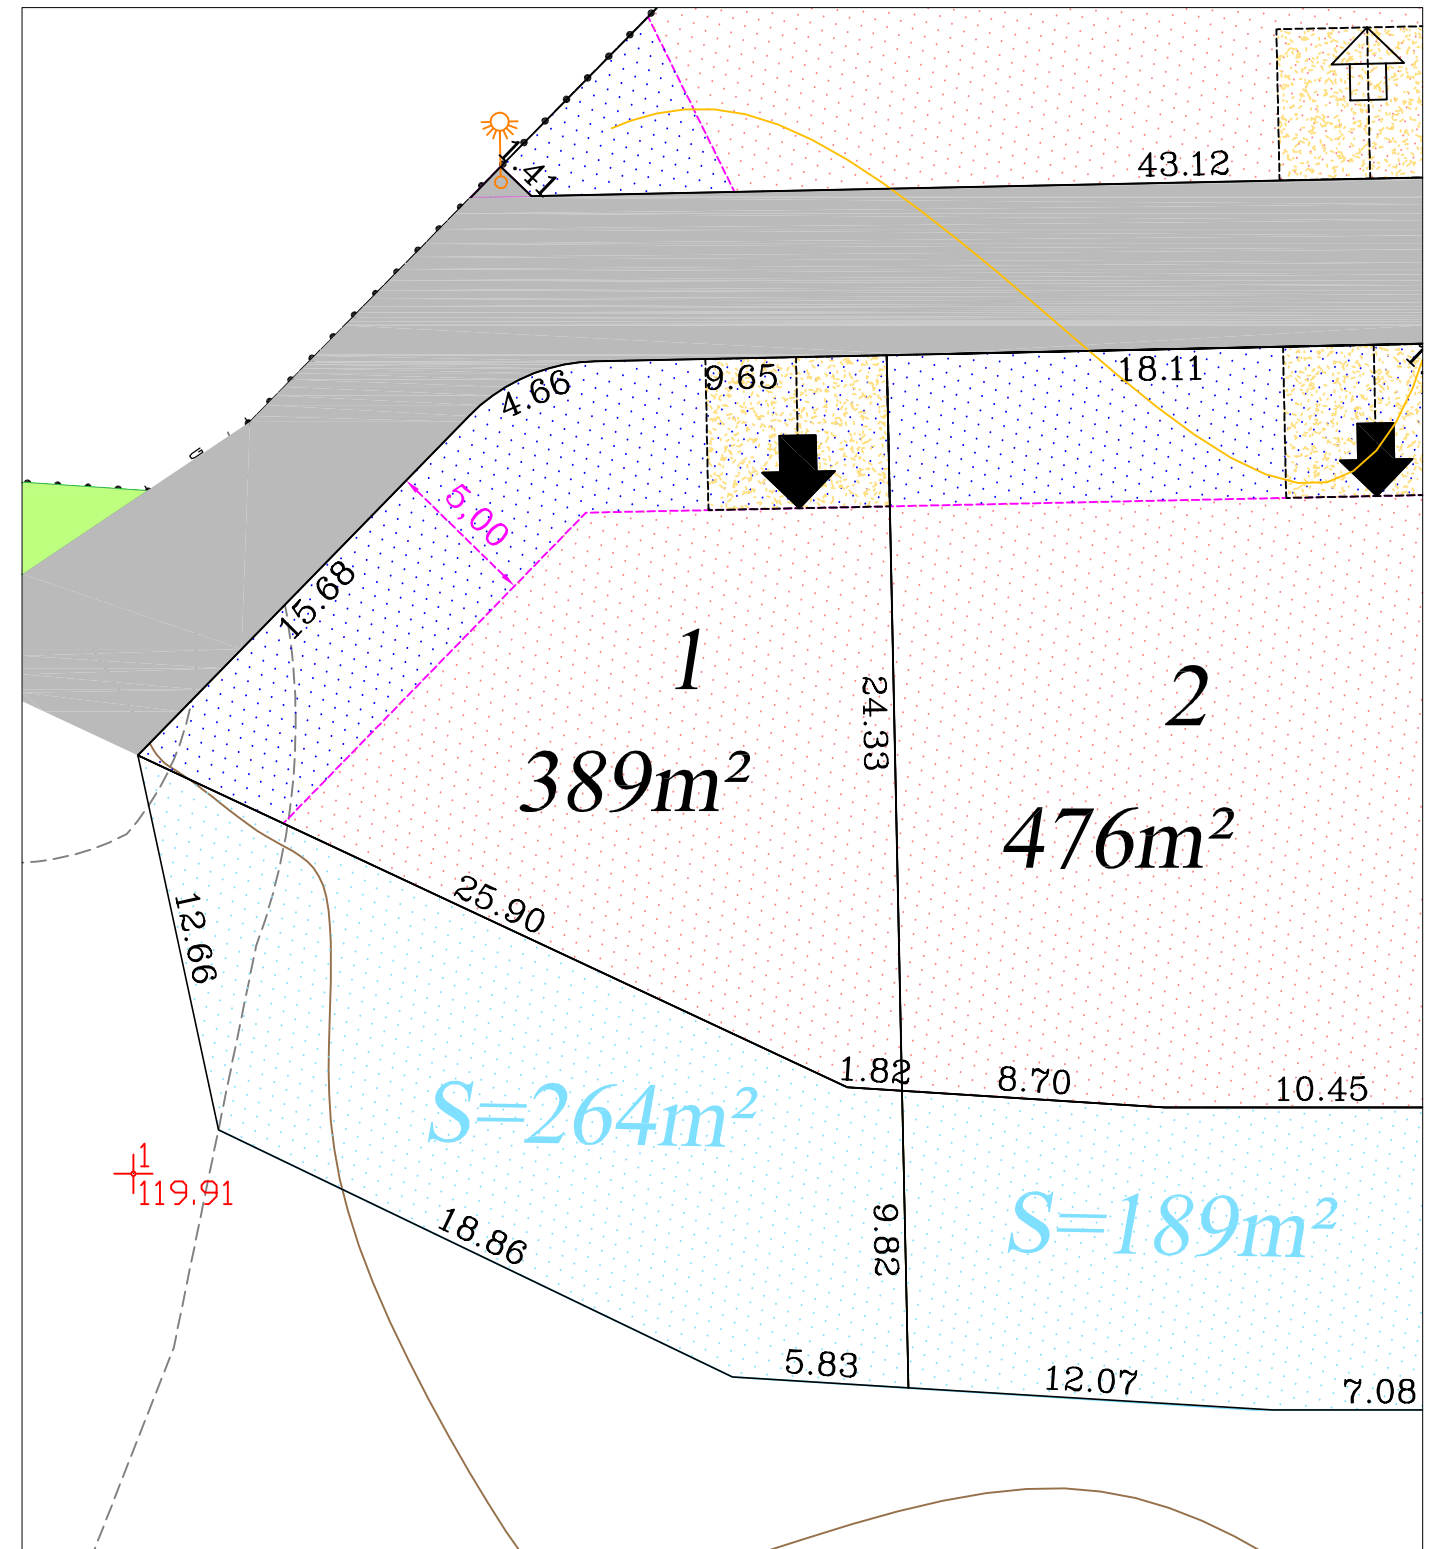

Les côtes et les surfaces des lots sont données à titre indicatif et seront définitives après bornage.



Terrains à bâtir  
 Aménageur lotisseur  
 Habitat clés en mains

Dossier : 60723 C

- Enrobé noir (chaussée)
- Espace vert
- Empierrement engazonné
- Aire de collecte des déchets ménagers
- Zone constructible
- Zone non constructible
- Zone hors lotissement
- Accès conseillé
- Accès obligatoire