


PLELO - Le Hameau Saint-Nicolas


PLAN de COMMERCIALISATION

Les côtes et les surfaces des lots sont données à titre indicatif et seront définitives après bornage.

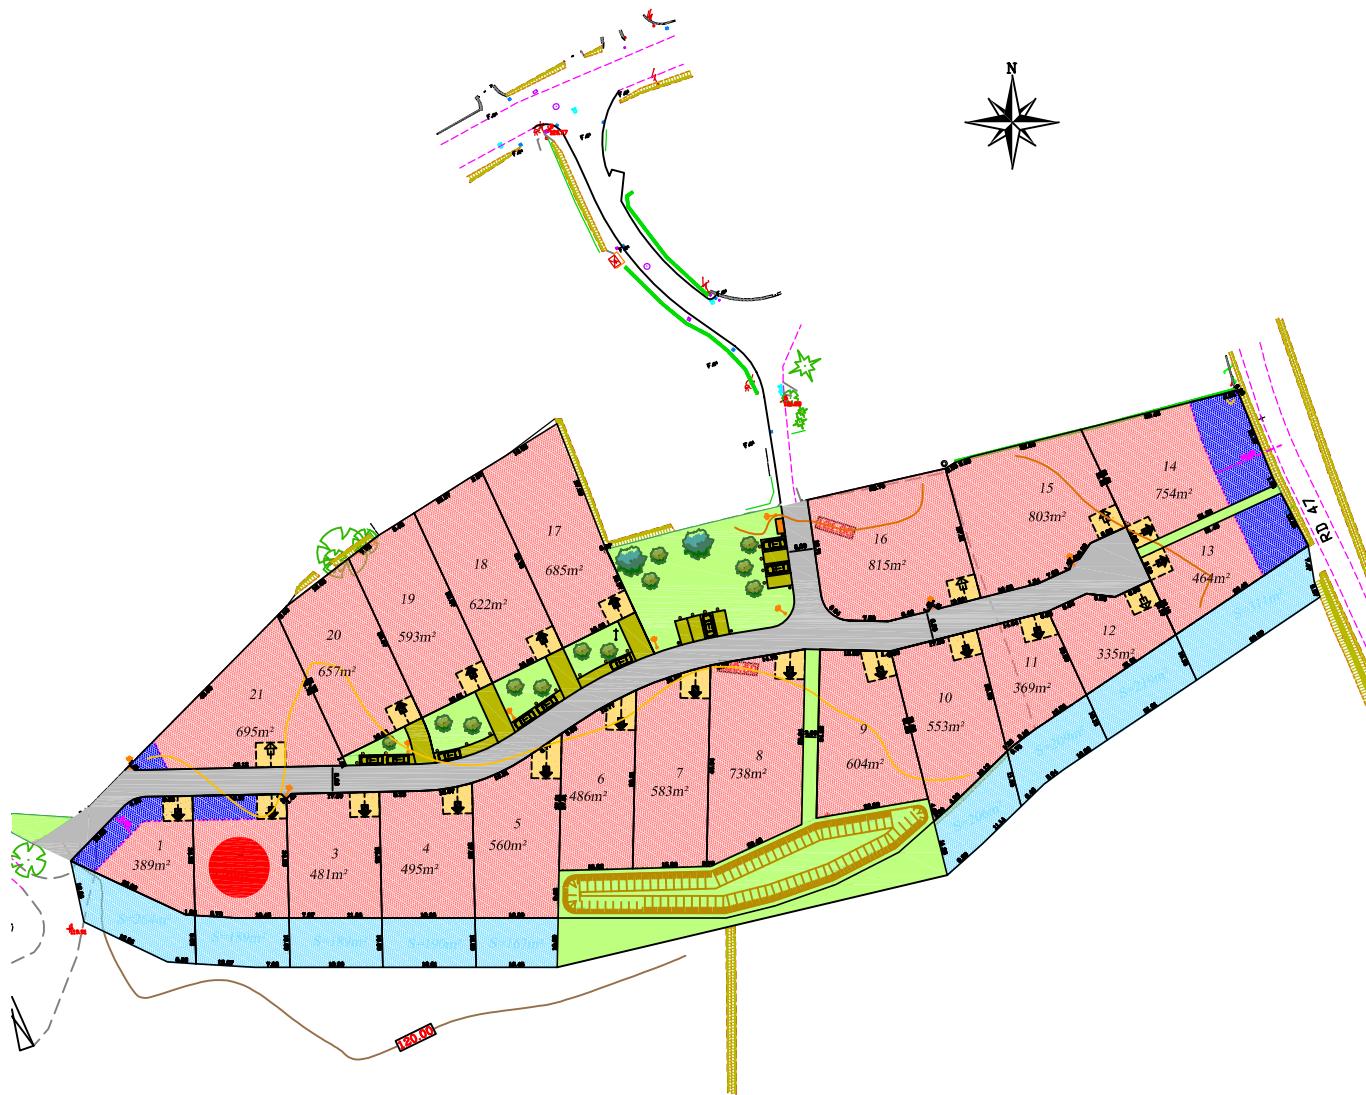

Lot n°2
 Surface : 476 + 189 = 665m²
 SHON : 230 m²

Echelle : 1/250

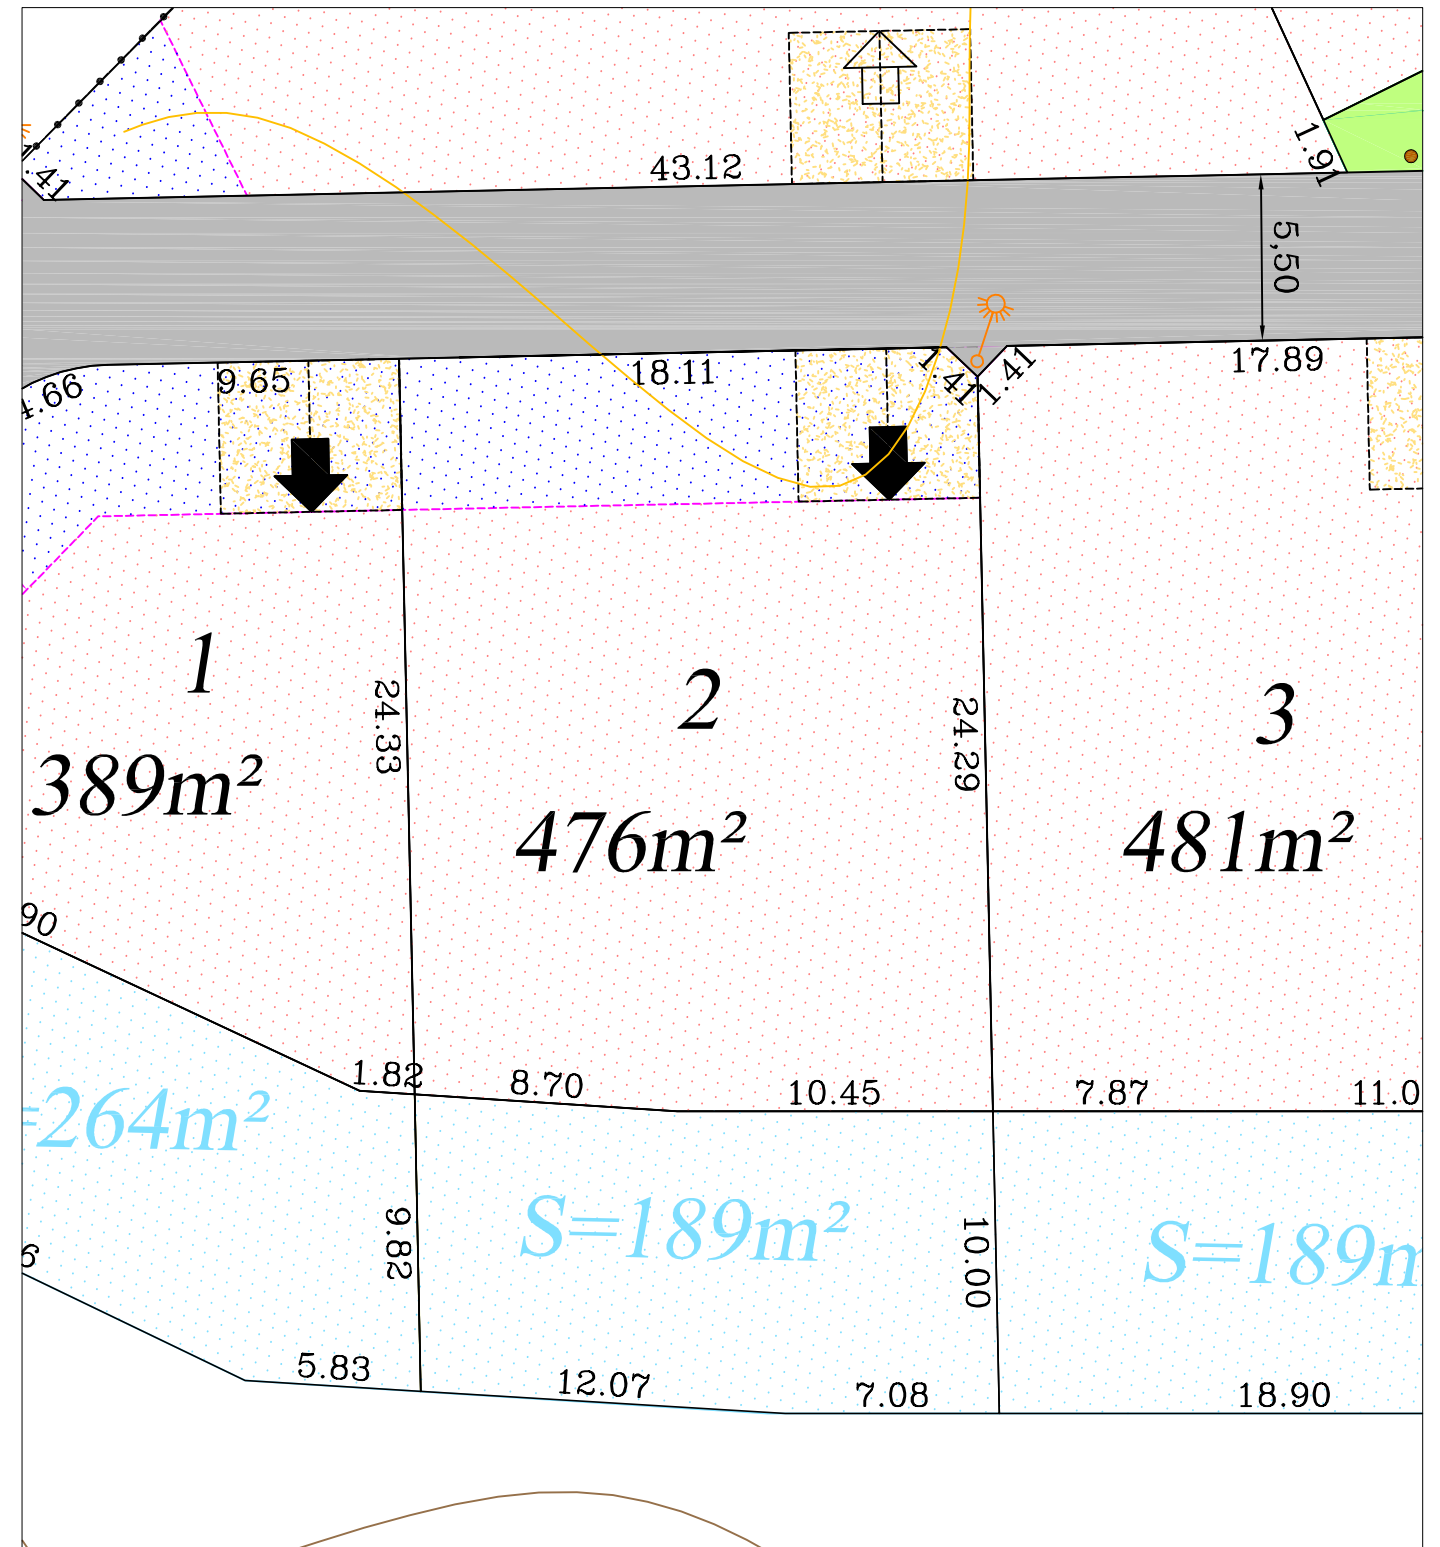

Les côtes et les surfaces des lots sont données à titre indicatif et seront définitives après bornage.

- Enrobé noir (chaussée)
- Espace vert
- Empierrement engazonné
- Aire de collecte des déchets ménagers
- Zone constructible
- Zone non constructible
- Zone hors lotissement
- Accès conseillé
- Accès obligatoire



Terrains à bâtir
 Aménageur lotisseur
 Habitat clés en mains

Dossier : 60723 C