

PLELO - Le Hameau Saint-Nicolas


PLAN de COMMERCIALISATION

Les côtes et les surfaces des lots sont données à titre indicatif et seront définitives après bornage.



Lot n°9
Surface : 604 m²
SHON : 230 m²

Echelle : 1/250

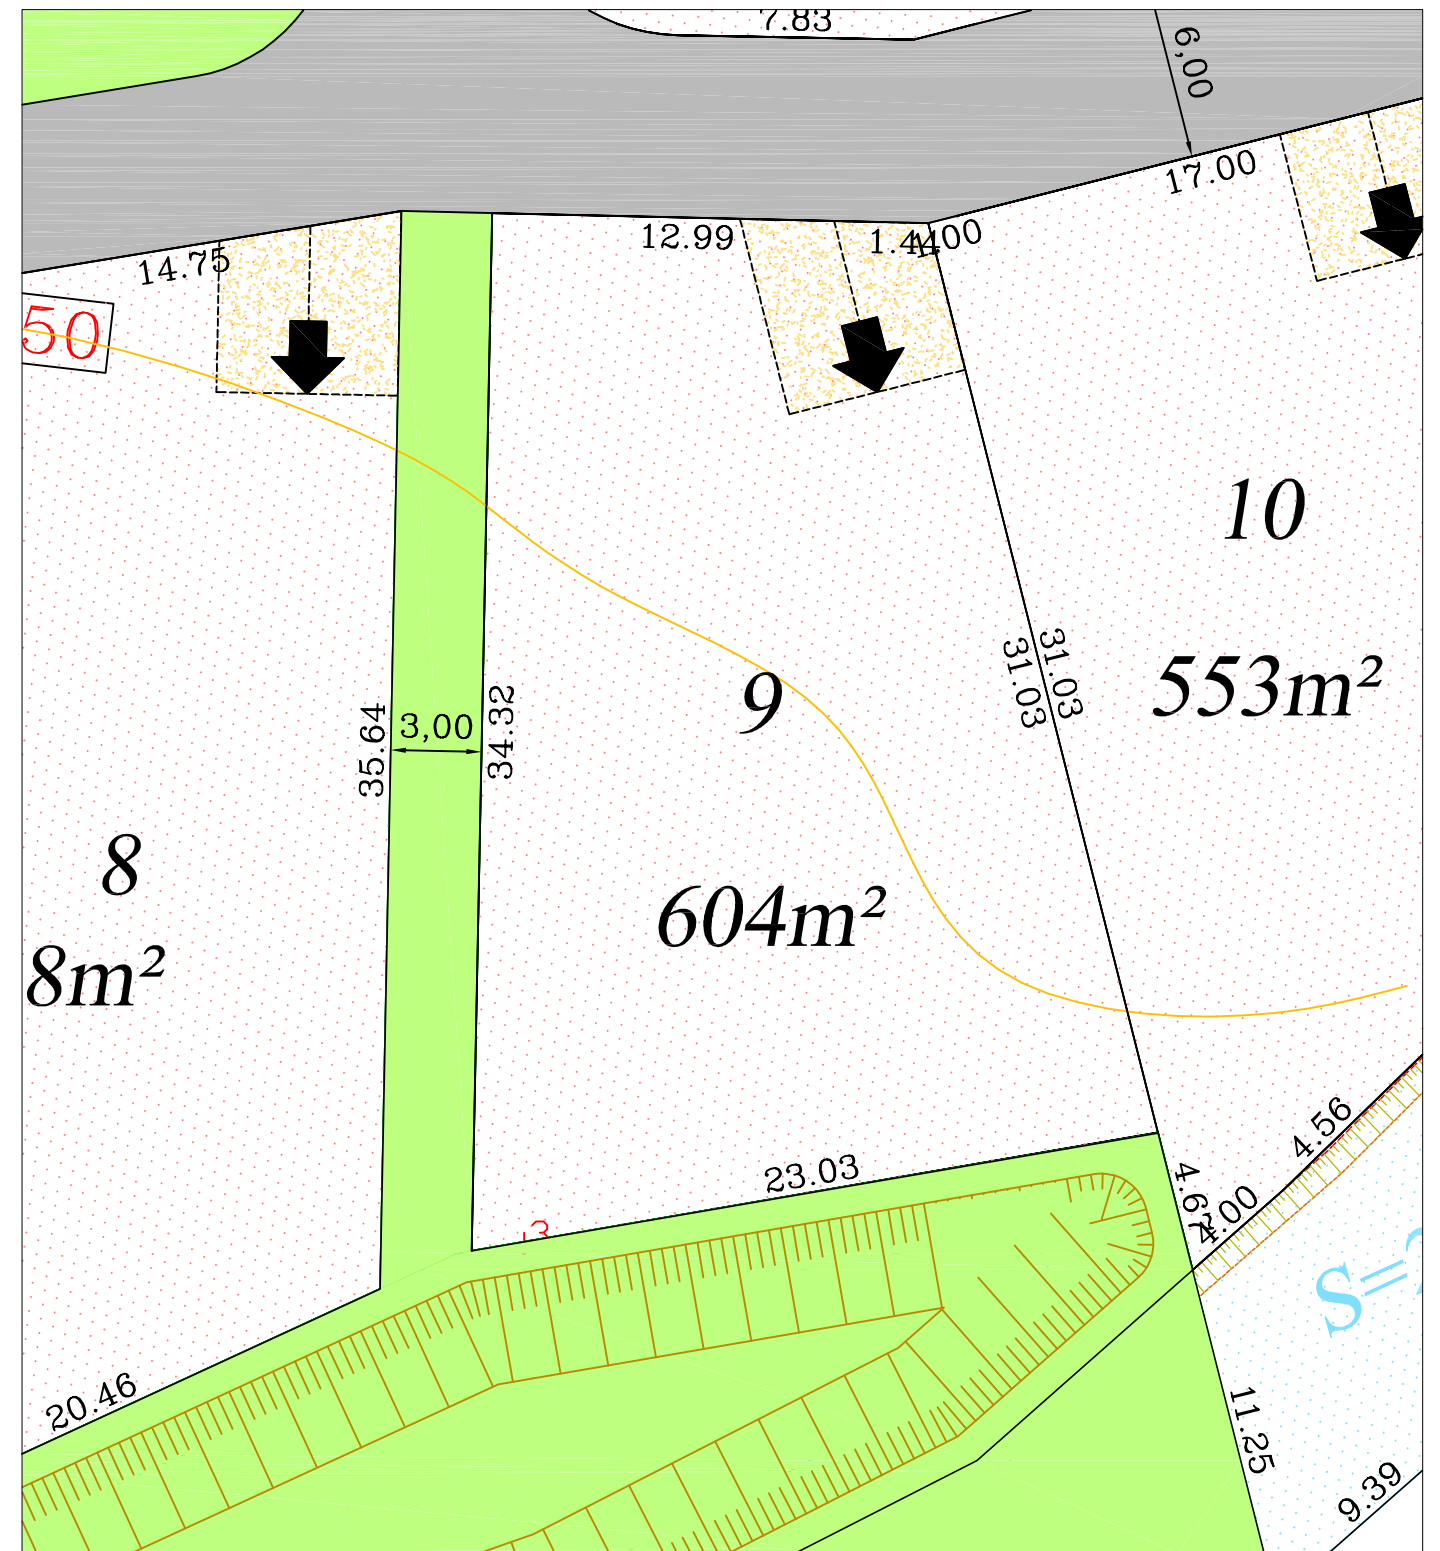

Les côtes et les surfaces des lots sont données à titre indicatif et seront définitives après bornage.



Terrains à bâtir
Aménageur lotisseur
Habitat clés en mains

Dossier : 60723 C

- Enrobé noir (chaussée)
- Espace vert
- Empierrement engazonné
- Aire de collecte des déchets ménagers
- Zone constructible
- Zone non constructible
- Zone hors lotissement
- Accès conseillé
- Accès obligatoire