

COMMUNE DE L'ORBRIE

ROUTE DE PISSOTTE

LOTISSEMENT

" LES JARDINS DE LA VENDÉE "


Arrêtés n° LT 085 167 07 F0001 du 17/12/2007

PLAN DE VENTE DU LOT 19

Echelle 1/250

SECTION C N° 1202


NIVELLEMENT IGN 69

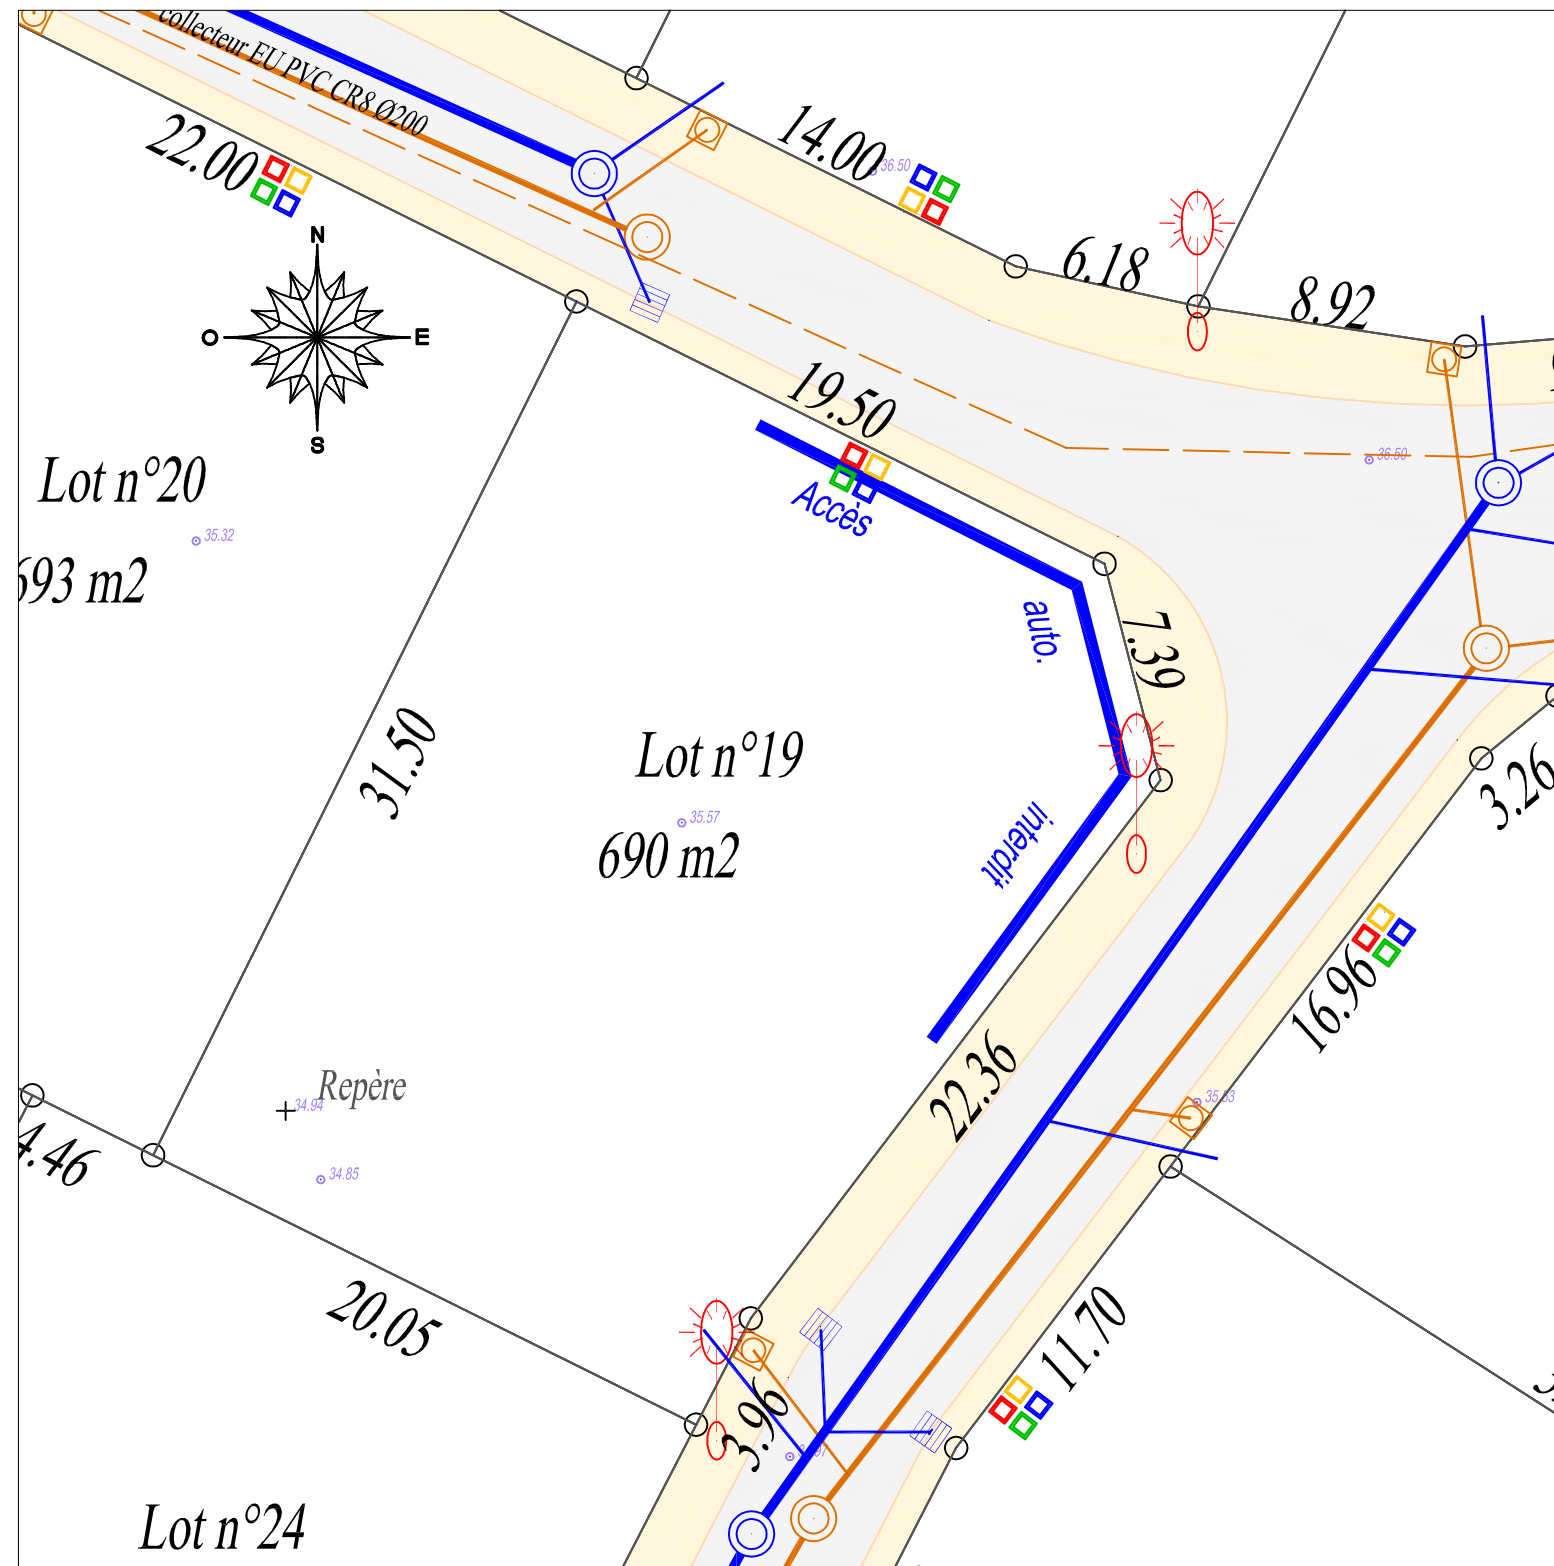

Emplacements pour les branchements en électricité, téléphone et eau potable




Chaussée en bicouche

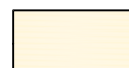

Trottoir en bicouche calcaire



Réseau eaux usées avec branchement

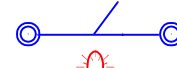

Réseau eaux pluviales avec branchement



Candélabre



CHRISTIAN MILLET - GÉOMÈTRE EXPERT

104^{ter} rue de la République - BP 133 - 85203 FONTENAY LE COMTE CEDEX

ORDRE DES GÉOMÈTRES-EXPERTS

Tel: 02 51 69 05 08 - Fax: 02 51 69 29 39 - e.mail: ch.millet-geometre@orange.fr

Référence: 07 259

Date : 13 mai 2009

Dessiné par

FONCITER
LOTISSEUR - AMÉNAGEUR

140, AVENUE VICTOR CHATENAY
49 000 ANGERS

TÉL : 02 41 19 00 58
FAX : 02 41 20 06 11