

DEPARTEMENT DES DEUX-SEVRES

# COMMUNE DE FORS


Propriété sise Route de la Croix Pèlerin

Cadastrée section AL n°323

## LOTISSEMENT

### ” LE CLOS DE LA TOUR ”


### PLAN DE BORNAGE DU LOT 1

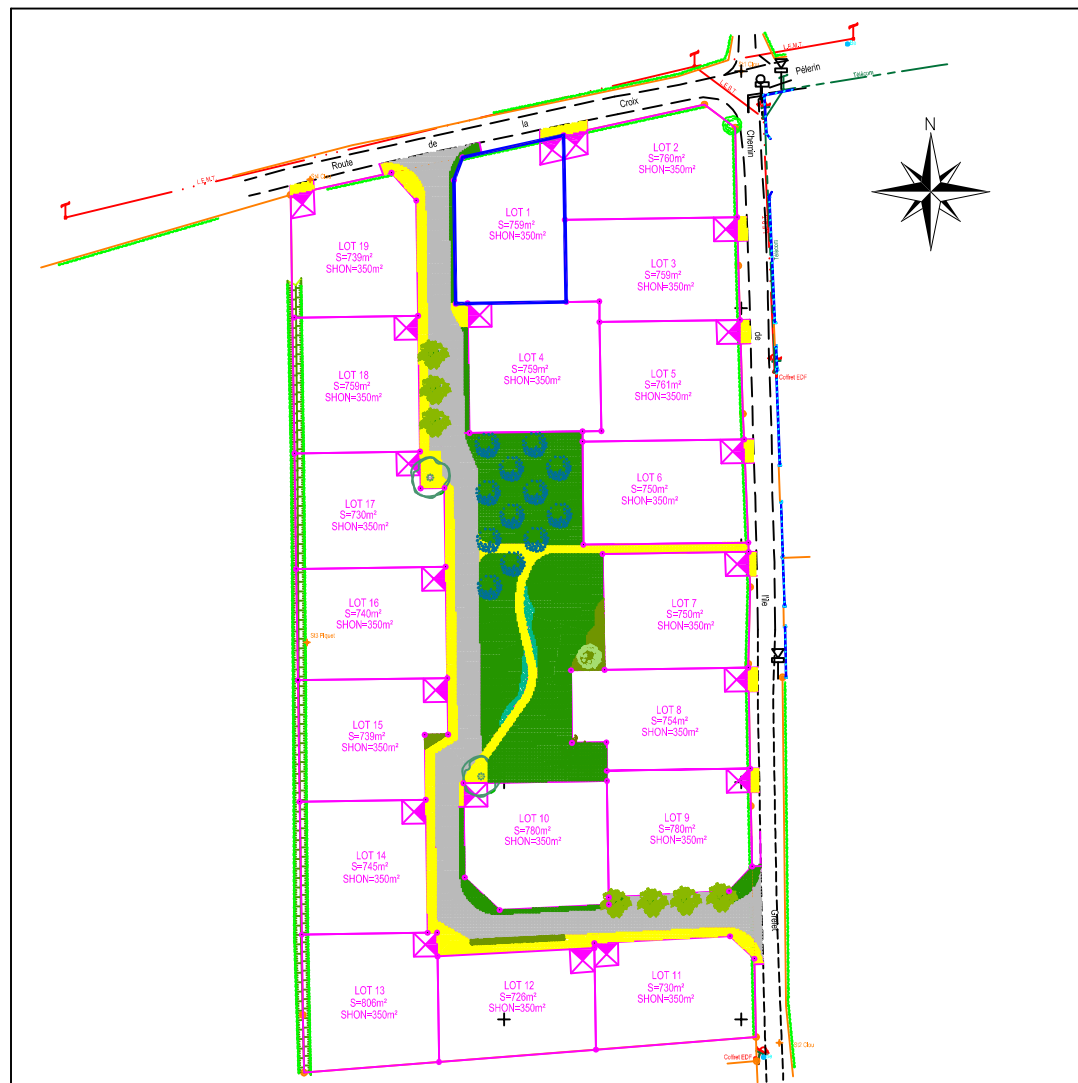

Dressé par Joël DUPUIS - SARL GEO 3D  
 26-30 Avenue de Paris 79000 NIORT  
 Tel:05.49.17.24.90-Fax:05.49.17.24.99  
 Email:geo3dniort@geo3d.fr



140, avenue Victor Chatenay  
 49000 ANGERS  
 Tél. 02 41 19 00 58  
 Fax 02 41 20 06 11

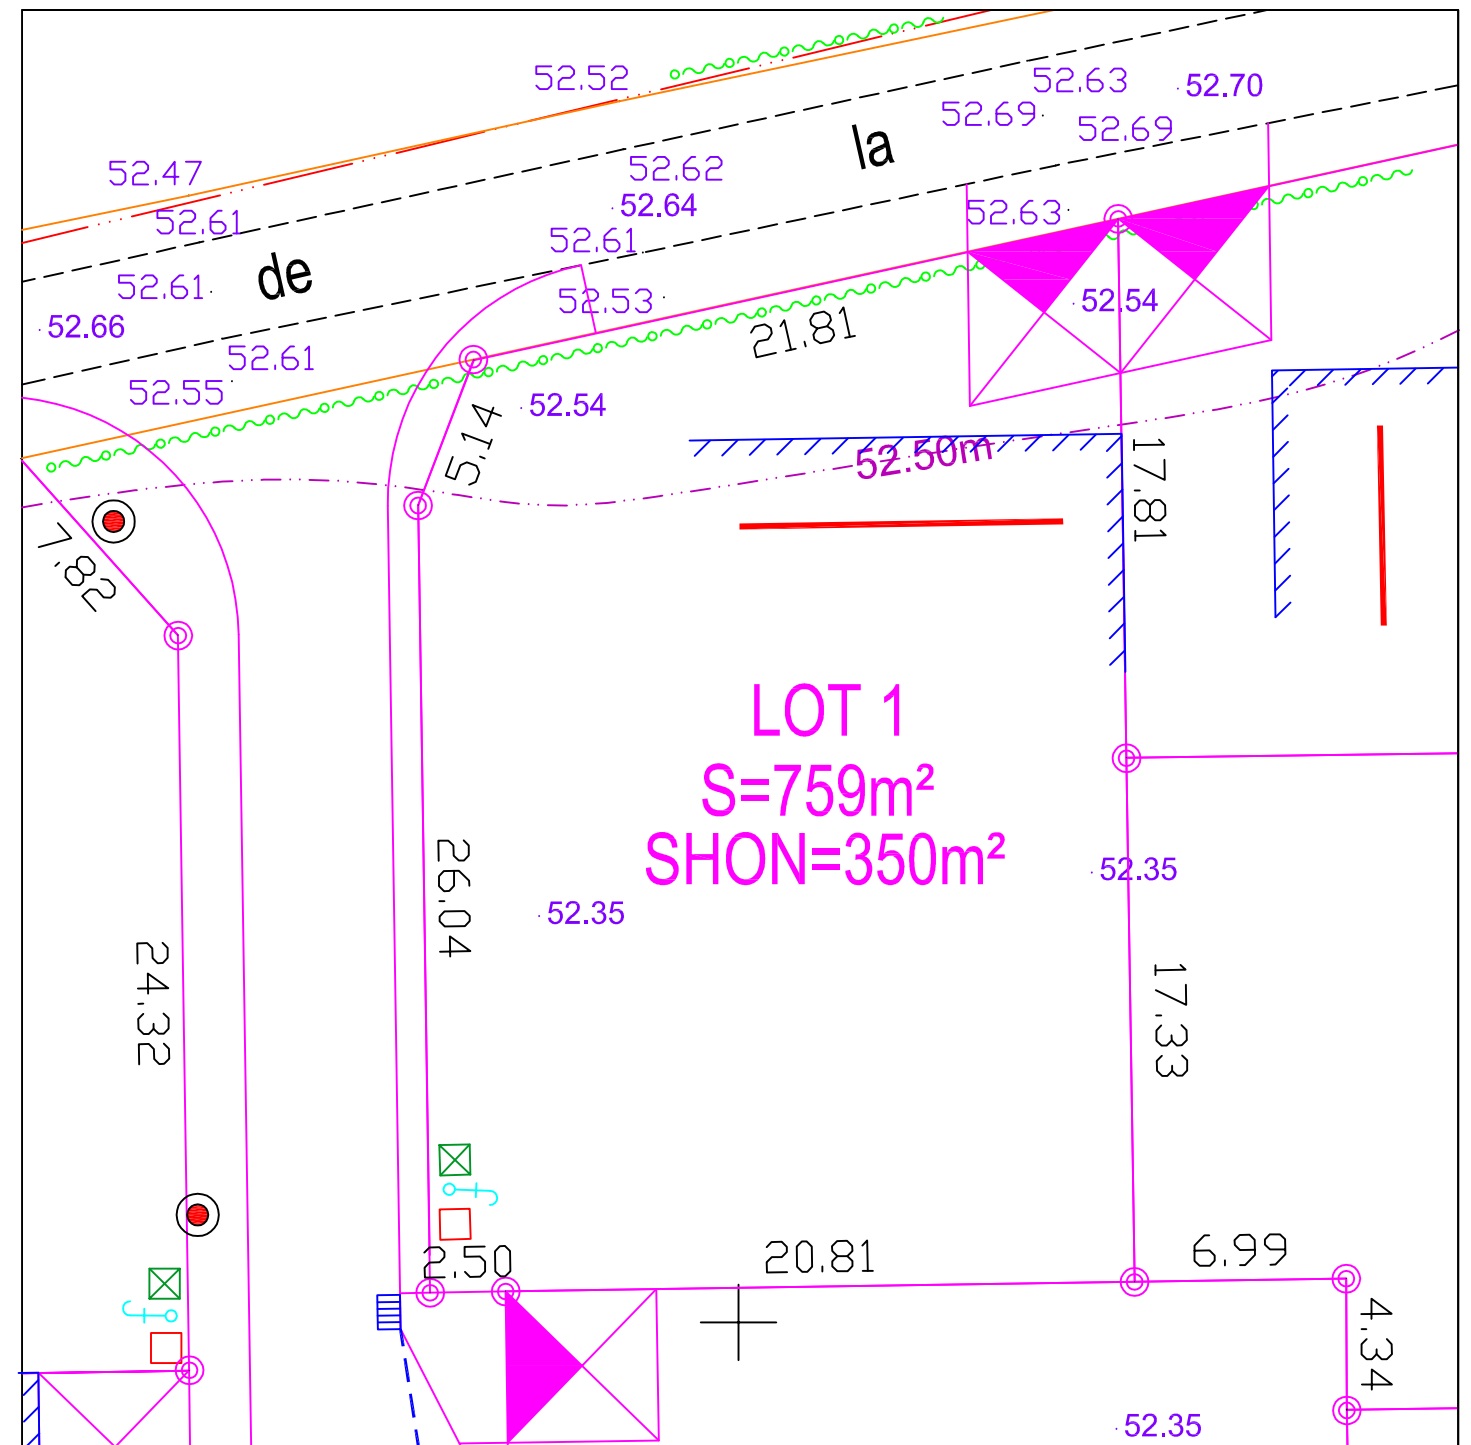

**LEGENDE:**

Stationnement privatif non clos  
accès obligatoire

**LEGENDE:**

Recommandations pour l'implantation  
et l'orientation des constructions

Sens du faitage principal

Accroche de tout ou partie  
de la construction

**LEGENDE:**

Citerneau eau potable

Coffret électrique

Regard Accès (R.A.) téléphone

Candélabre d'éclairage public

Avaloir

Regard d'assainissement EP

Echelle: 1/250