

DEPARTEMENT DES DEUX-SEVRES

COMMUNE DE FORS


Propriété sise Route de la Croix Pèlerin

Cadastrée section AL n°323

LOTISSEMENT

” LE CLOS DE LA TOUR ”


PLAN DE BORNAGE DU LOT 19

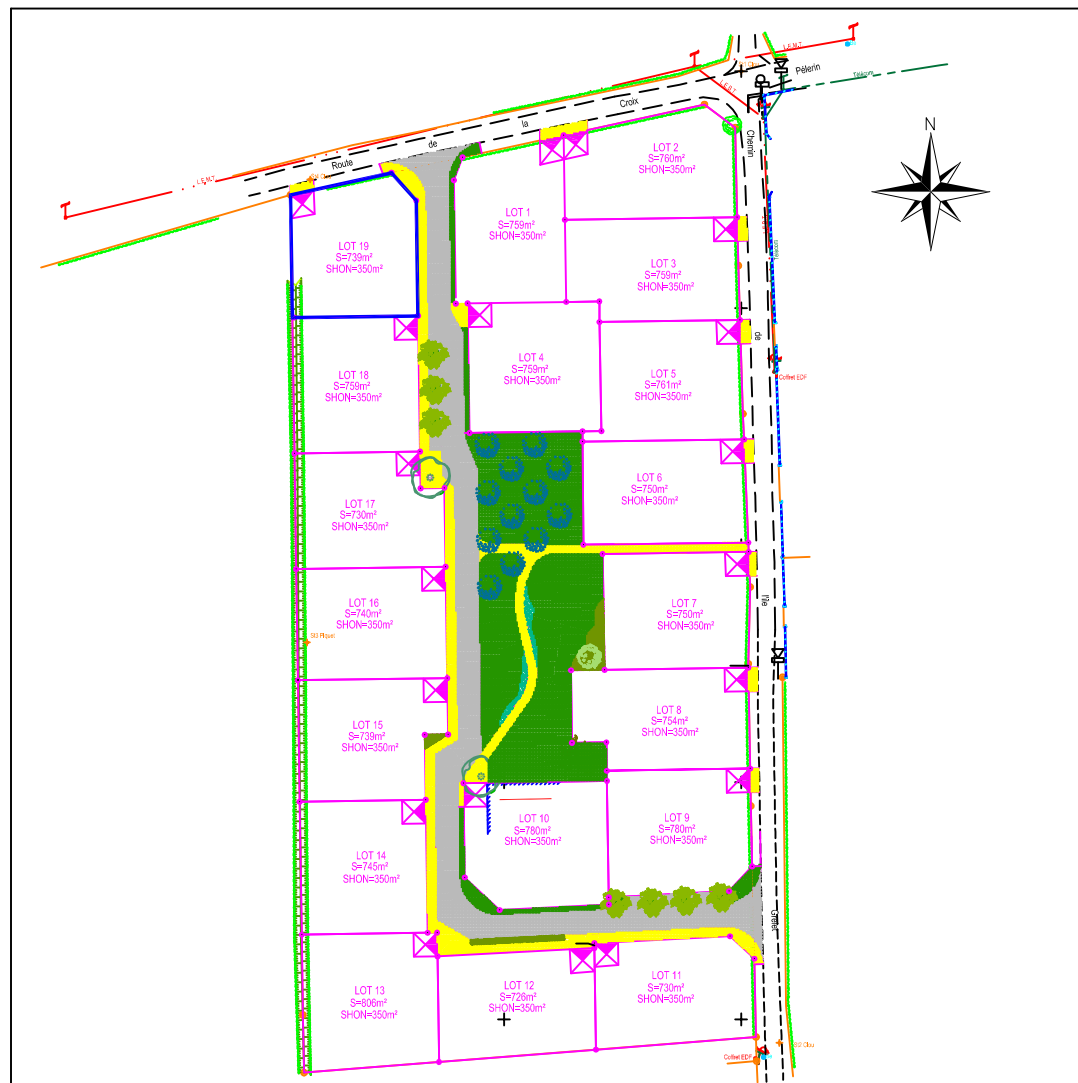

Dressé par Joël DUPUIS - SARL GEO 3D
 26-30 Avenue de Paris 79000 NIORT
 Tel:05.49.17.24.90-Fax:05.49.17.24.99
 Email:geo3dniort@geo3d.fr



140, avenue Victor Chatenay
 49000 ANGERS
 Tél. 02 41 19 00 58
 Fax 02 41 20 06 11

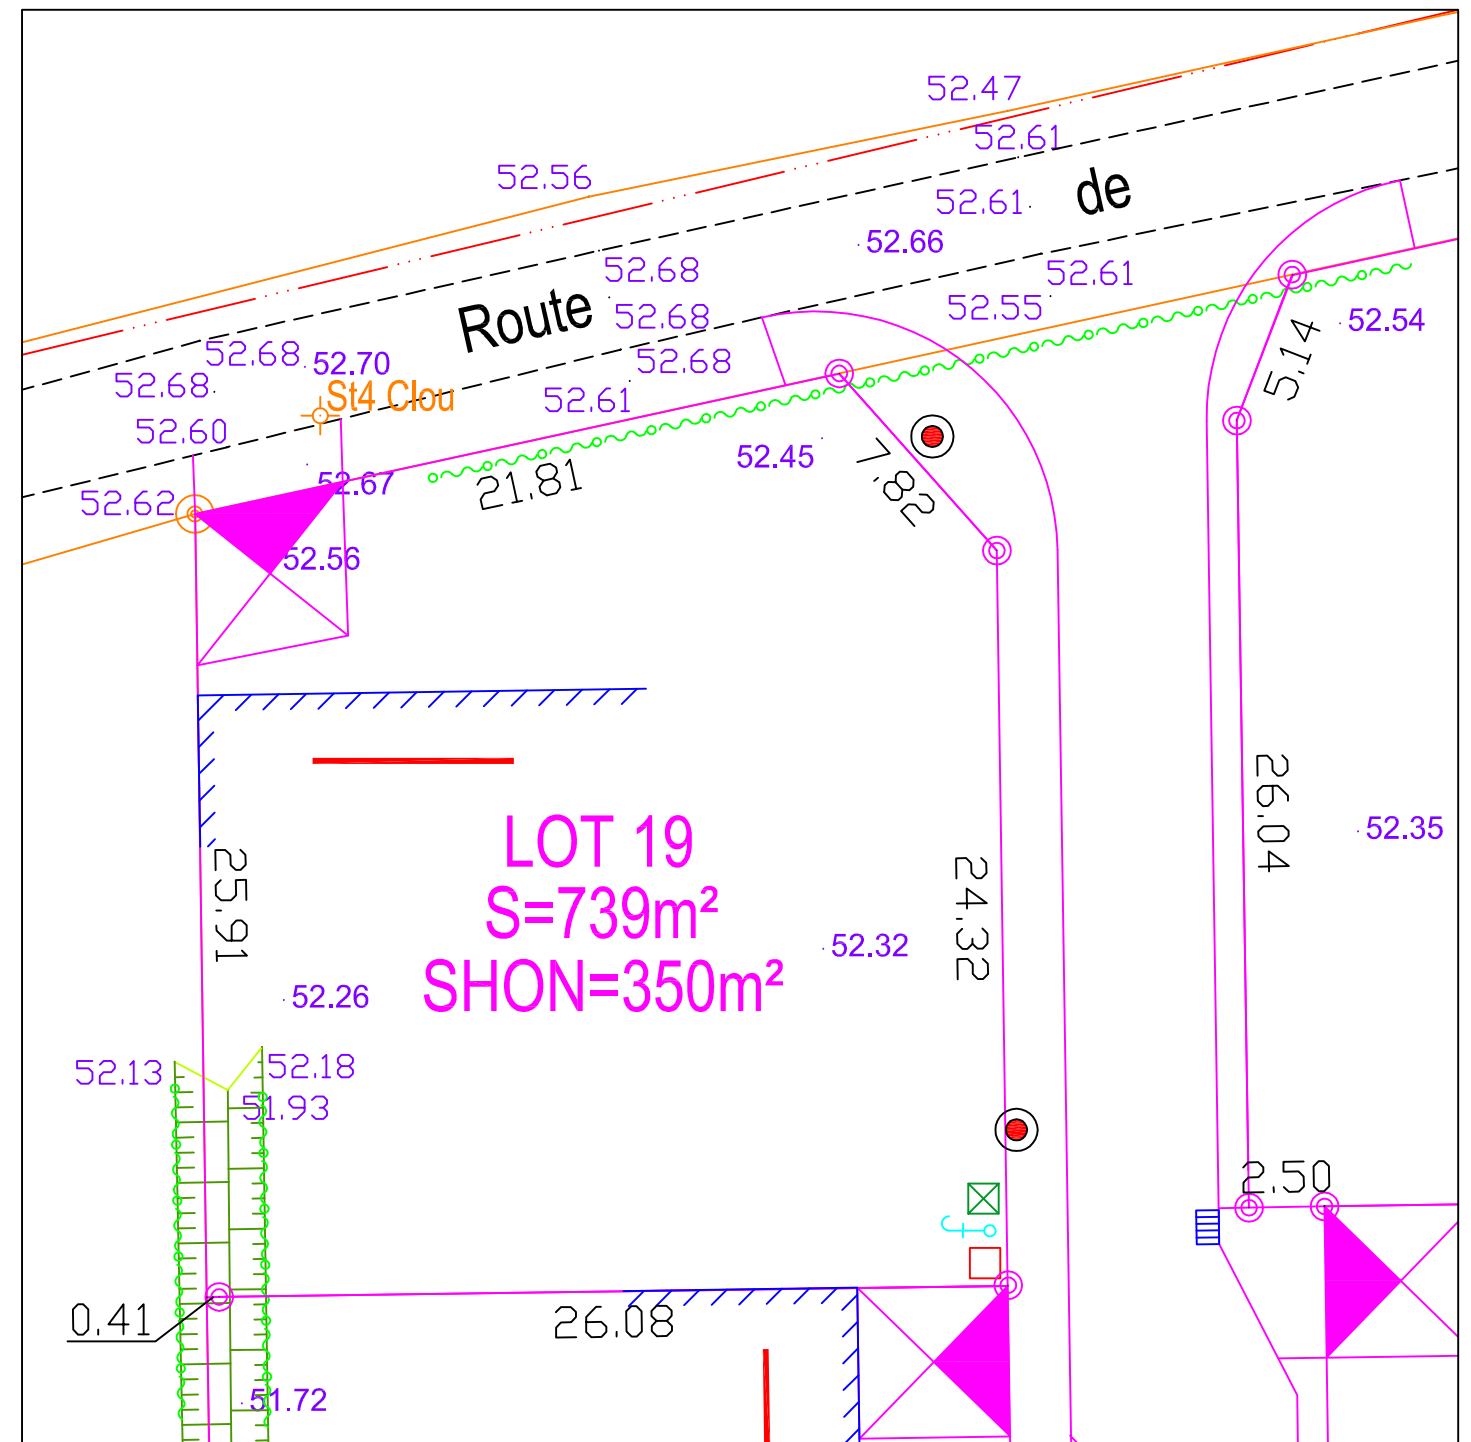

LEGENDE:




Stationnement privatif non clos
 accès obligatoire

LEGENDE:

Recommandations pour l'implantation
 et l'orientation des constructions

Sens du faitage principal

Accroche de tout ou partie
 de la construction

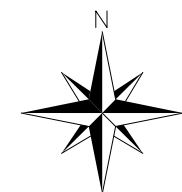

Echelle: 1/250

LEGENDE:

- Citerneau eau potable
- Coffret électrique
- Regard Accès (R.A.) téléphone
- Candélabre d'éclairage public
- Avaloir
- Regard d'assainissement EP