

DEPARTEMENT DES DEUX-SEVRES

# COMMUNE DE FORS



Propriété sise Route de la Croix Pèlerin

Cadastrée section AL n°323

## LOTISSEMENT

### ” LE CLOS DE LA TOUR ”

### PLAN DE BORNAGE DU LOT 9

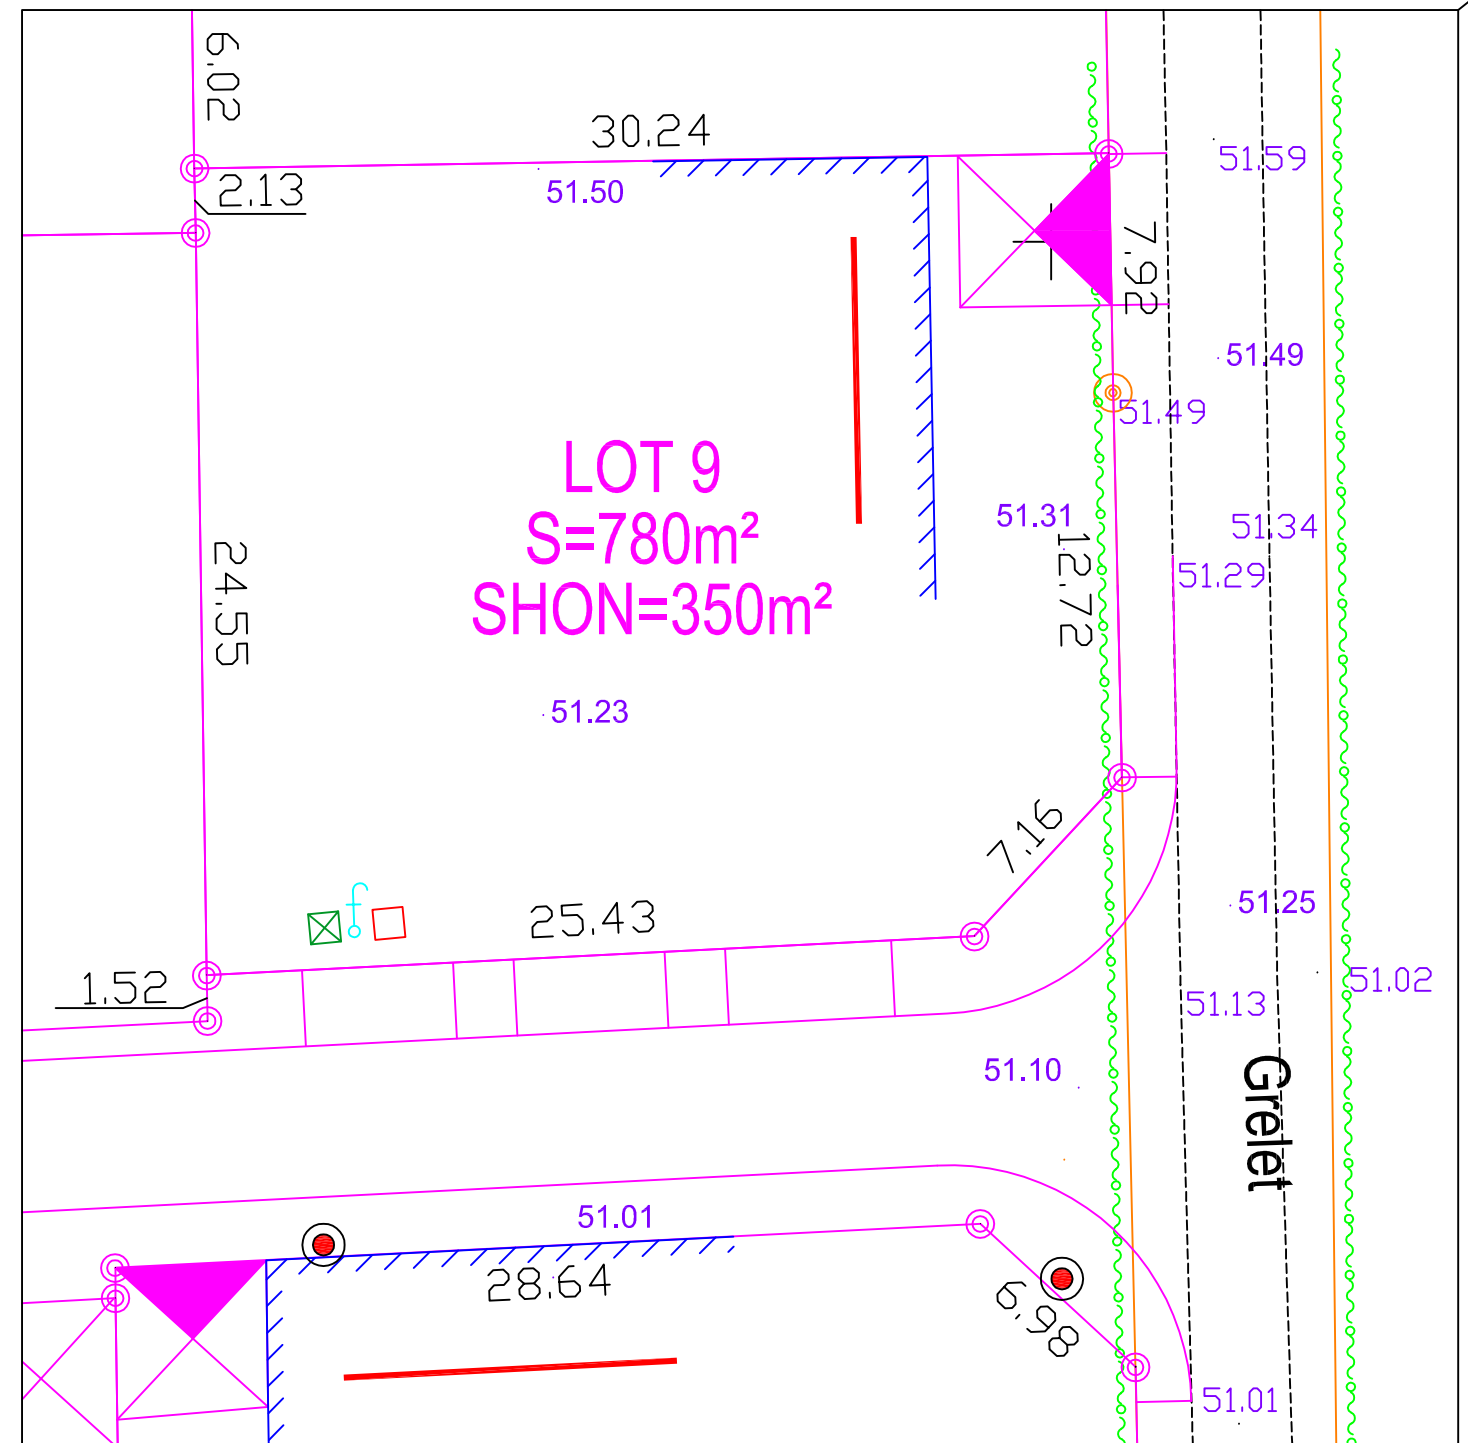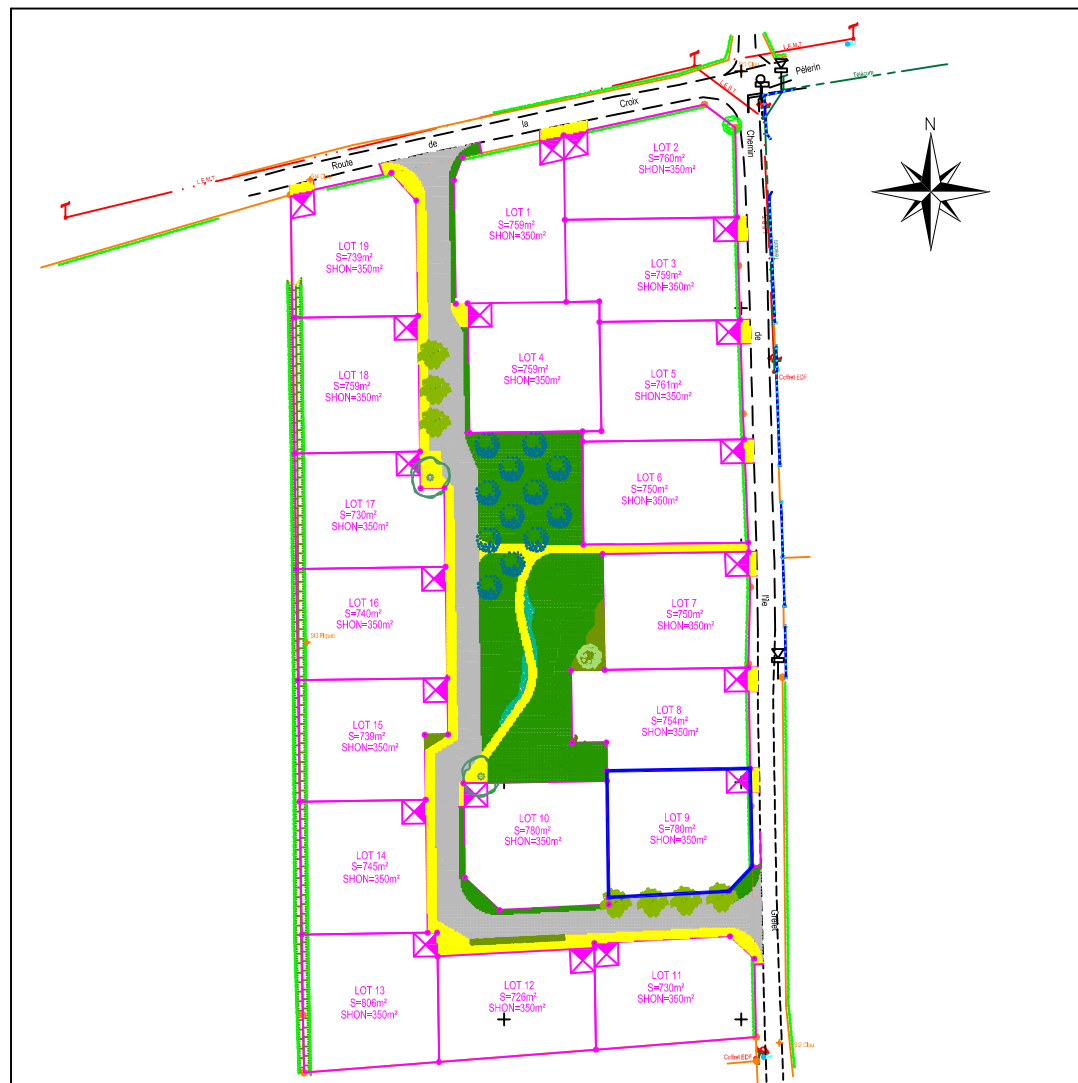

**LEGENDE:**




Stationnement privatif non clos  
accès obligatoire

**LEGENDE:**

Recommandations pour l'implantation  
et l'orientation des constructions

Sens du faitage principal

Accroche de tout ou partie  
de la construction

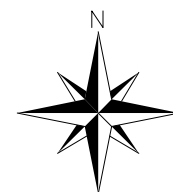

Echelle: 1/250

**LEGENDE:**

- Citerneau eau potable
- Coffret électrique
- Regard Accès (R.A.) téléphone
- Candélabre d'éclairage public
- Avaloir
- Regard d'assainissement EP



Dressé par Joël DUPUIS - SARL GEO 3D  
26-30 Avenue de Paris 79000 NIORT  
Tel:05.49.17.24.90-Fax:05.49.17.24.99  
Email:geo3dniort@geo3d.fr



140, avenue Victor Chatenay  
49000 ANGERS  
Tél. 02 41 19 00 58  
Fax 02 41 20 06 11