Département de Maine-et-Loire

Commune de Saint-Jean-des-Mauvrets

Place de la Mairie - rue La Fontaine

Cadastre : Section AH

« Le Clos de La Fontaine »

Échelle : 1/250

Plan de réservation

Lot n° : 1

Surface : 396 m²

Les cotes et surfaces sont données à titre indicatif et ne seront définitives qu'après bornage des lots.

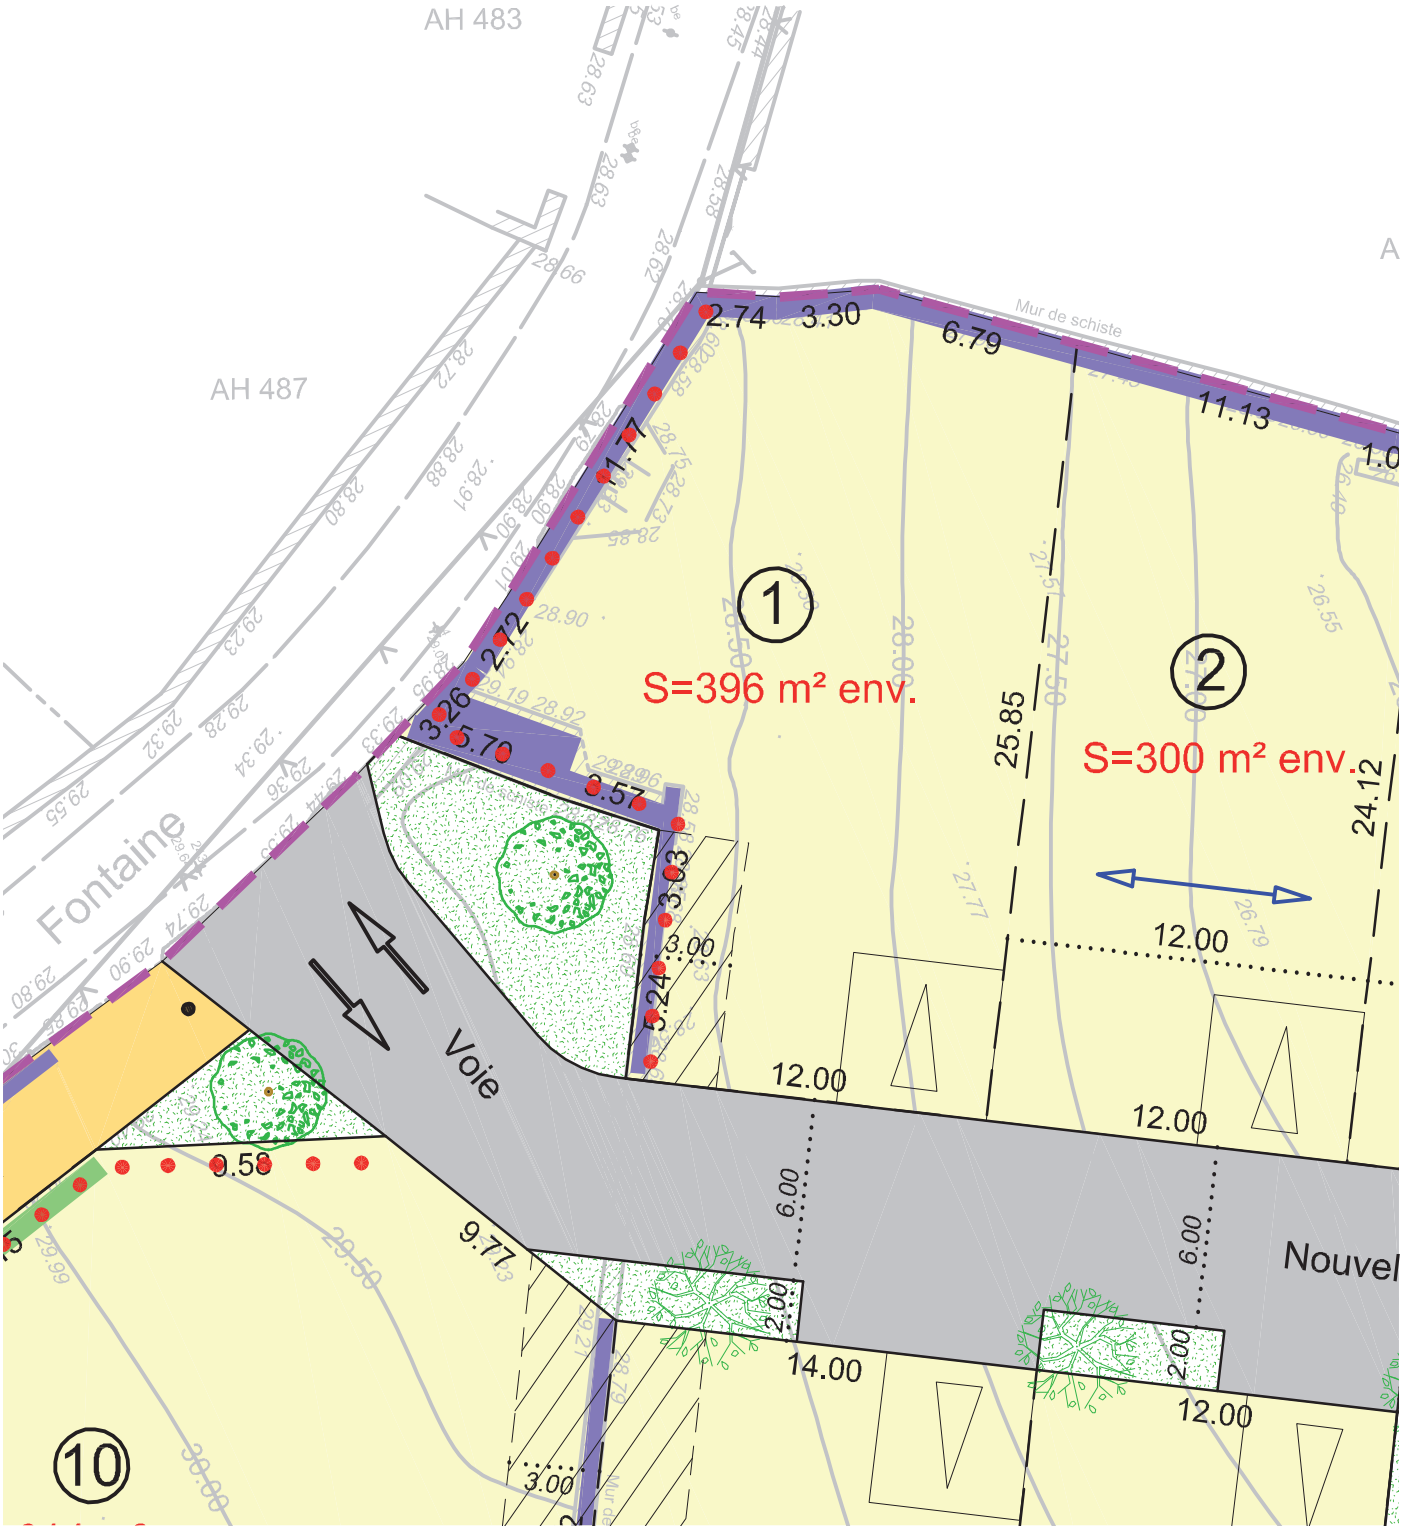

ALIA Immobilier

140 Avenue Victor Chatenay

49100 Angers

02 41 19 00 58

www.alia-immobilier.com

alia IMMOBILIER AMÉNAGEUR

CABINET BRANCHEREAU

Géomètre-Expert • Bureau d'Études VRD • Gestion Immobilière

4 Quai des Carmes CS.62257

49022 - ANGERS Cedex 02

Tél: 02.41.720.720

Fax:02.41.87.13.33

E-mail:geometre@branchereau.fr