Maître d'Ouvrage
Alia Immobilier
140, avenue Victor Chatenay
49100 ANGERS

COMMUNE DE PLELO

Lotissement "Le Hameau Saint-Nicolas"

LOT n° **19**	Adresse : Saint-Nicolas 22170 PLELO	
	Réalisé le : 20/09/2012	
Permis d'aménager PA 022 182 11 D0002 du 13/09/2011	Cadastre : section ZO n°136 Servitude particulière : ☐ oui ☒ non	Surface Arpentée : 592 m² S.H.O.N : 230 m²

PLAN DE SITUATION

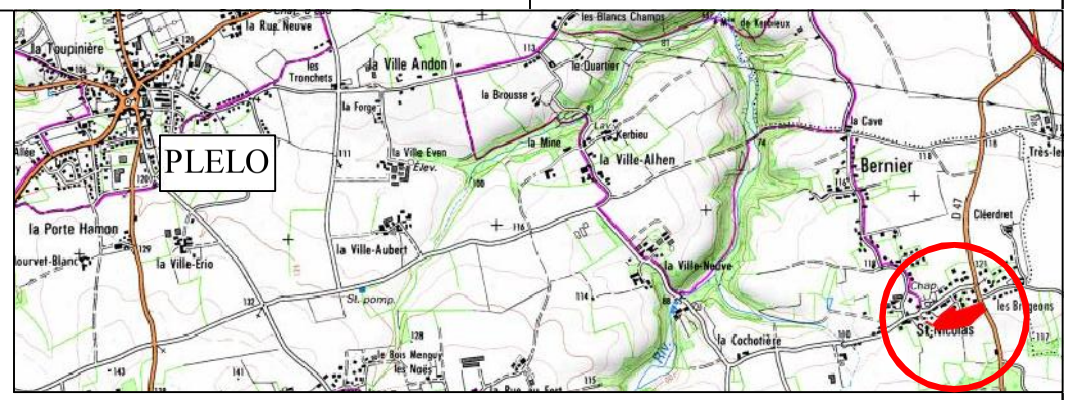

N

PLAN D' ENSEMBLE

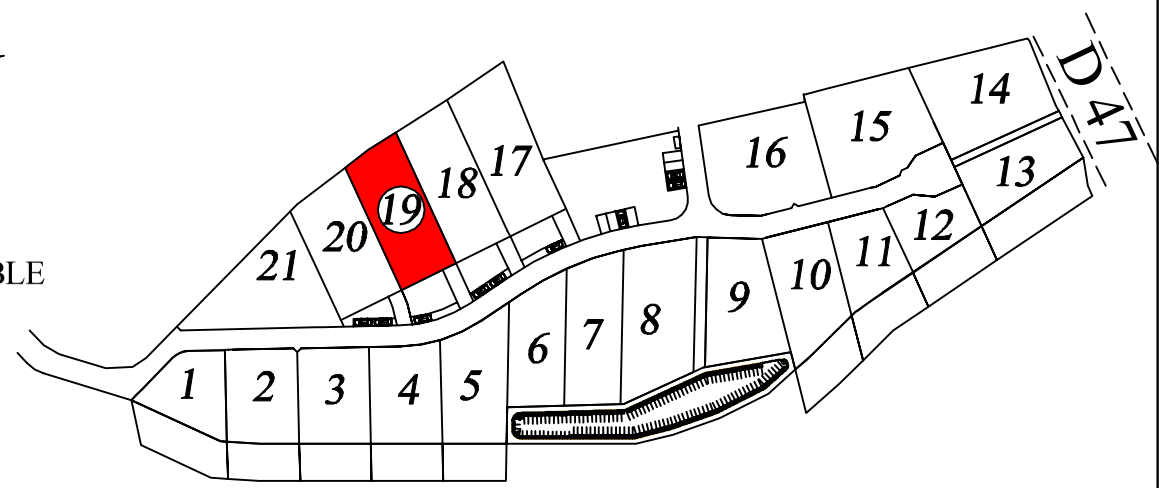

Dossier : 60723 C

PLAN DE VENTE

SELARL de Géomètres-Experts
20, rue de Gouédic B.P. 322 22003 SAINT BRIEUC Cedex 1
Tel : 02.96.33.49.52 Fax : 02.96.61.66.20
e-mail : stbrieuc@quarta.fr

Indice	Date	Auteur	Modifications
A	16-05-17	AGG	Changement de réfèrence cadastral

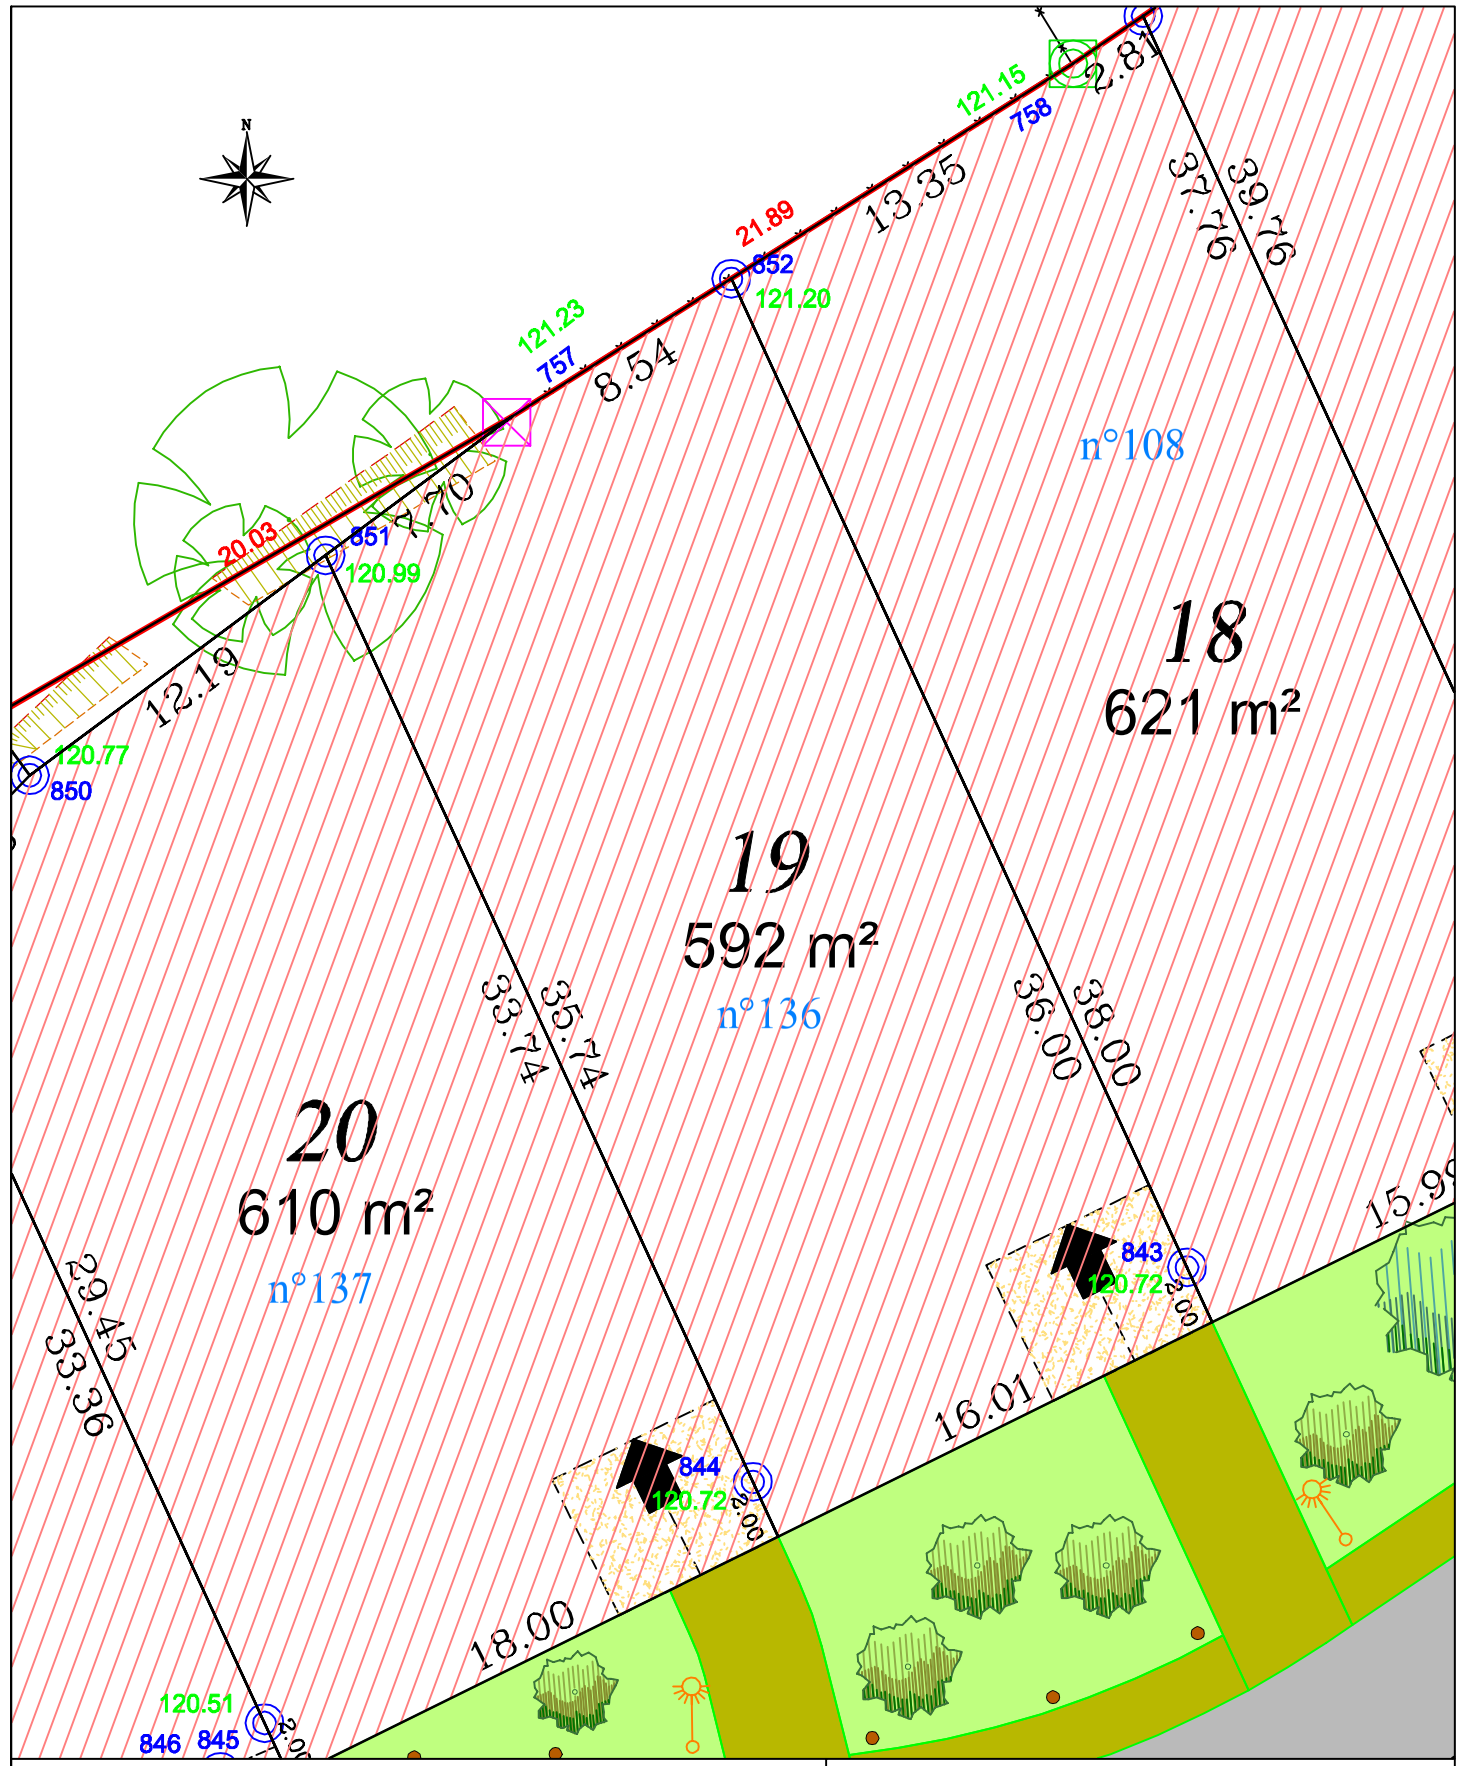

LEGENDE

Matricule / Altitude — Borne OGE
Zone constructible
Zone non constructible
Zone hors lotissement — Non Aedificandi
Accès conseillé
Accès obligatoire
Enrobé noir (chaussée)
Espace vert

Echelle :1/250

Il est de la responsabilité du constructeur et de l'acquéreur du lot de s'assurer de la position des branchements aux divers réseaux, afin de positionner sa construction en conséquence.