COMMUNE DE L'ORBRIE

ROUTE DE PISSOTTE

LOTISSEMENT
" LES JARDINS DE LA VENDÉE "

Arrêtés n° LT 085 167 07 F0001 du 17/12/2007

PLAN DE VENTE DU LOT 1

Echelle 1/250

SECTION C N °1184

NIVELLEMENT IGN 69

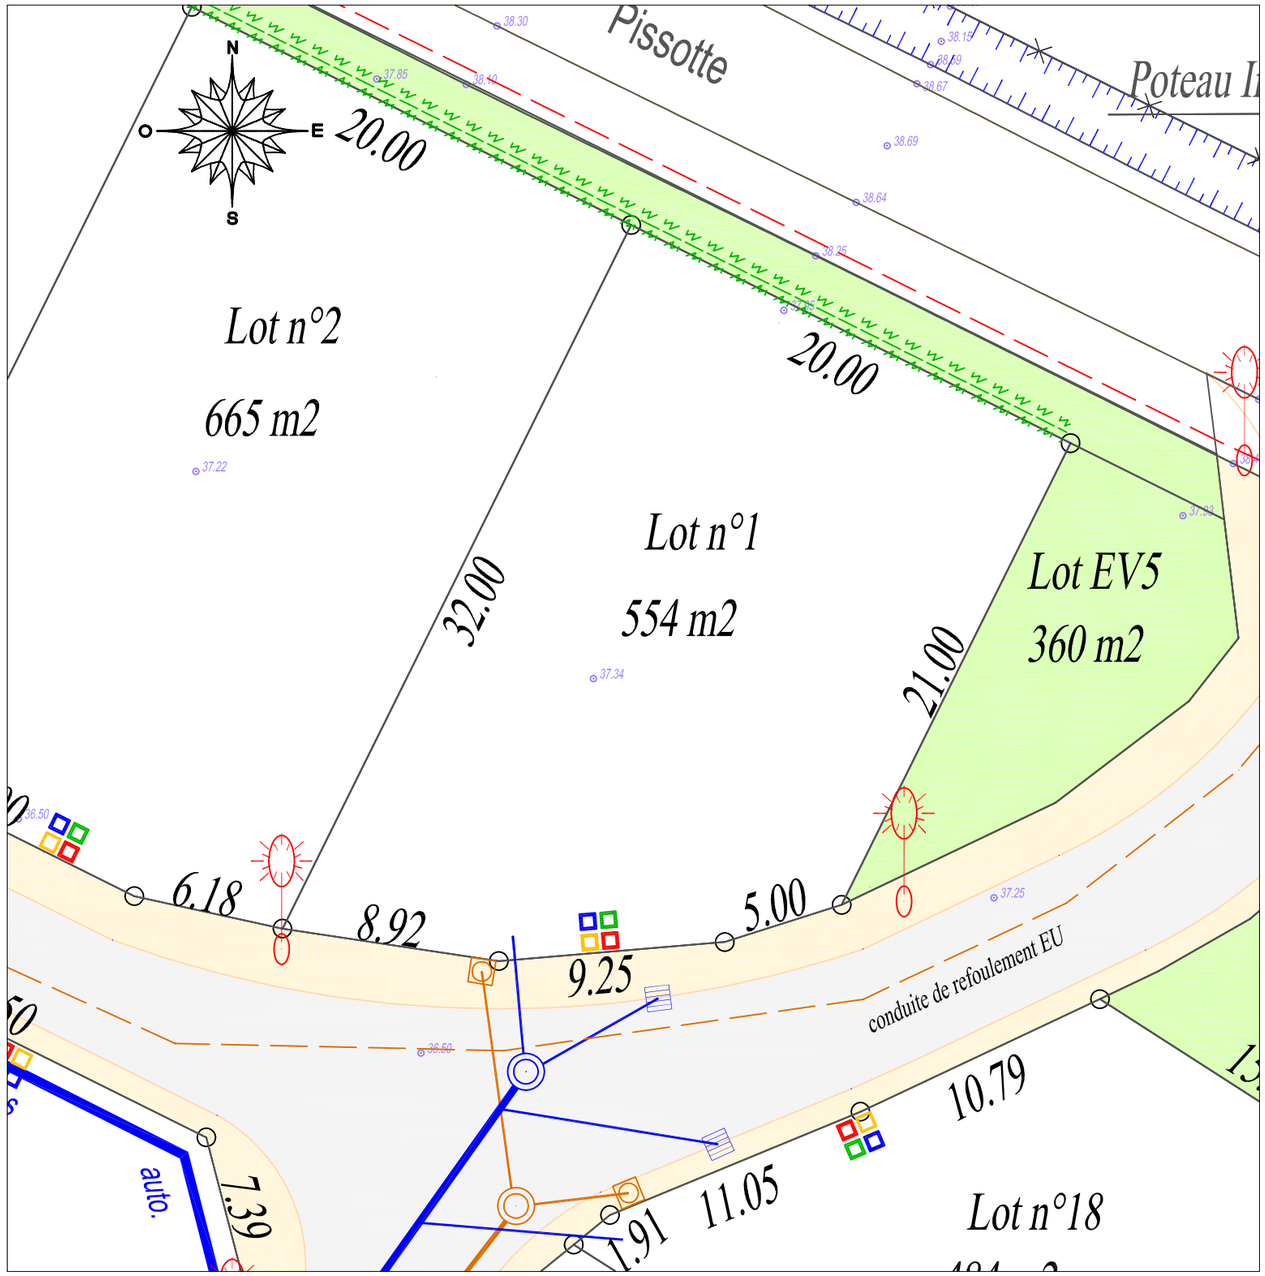

Emplacements pour les branchements en électricité, téléphone et eau potable

Chaussée en bicouche

Trottoir en bicouche calcaire

Réseau eaux usées avec branchement

Réseau eaux pluviales avec branchement

Candélabre

CHRISTIAN MILLET - GÉOMÈTRE EXPERT

104ter rue de la République – BP 133 – 85203 FONTENAY LE COMTE CEDEX

Tel: 02 51 69 05 08 – Fax: 02 51 69 29 39 – e.mail: ch.millet-geometre@orange.fr

ORDRE DES GEOMETRES-EXPERTS

Référence: 07 259

Date : 13 mai 2009

Dessiné par

FONCIER
LOTISSEUR - AMÉNAGEUR

140, AVENUE VICTOR CHATENAY
49 000 ANGERS

TÈL : 02 41 19 00 58
FAX : 02 41 20 06 11